




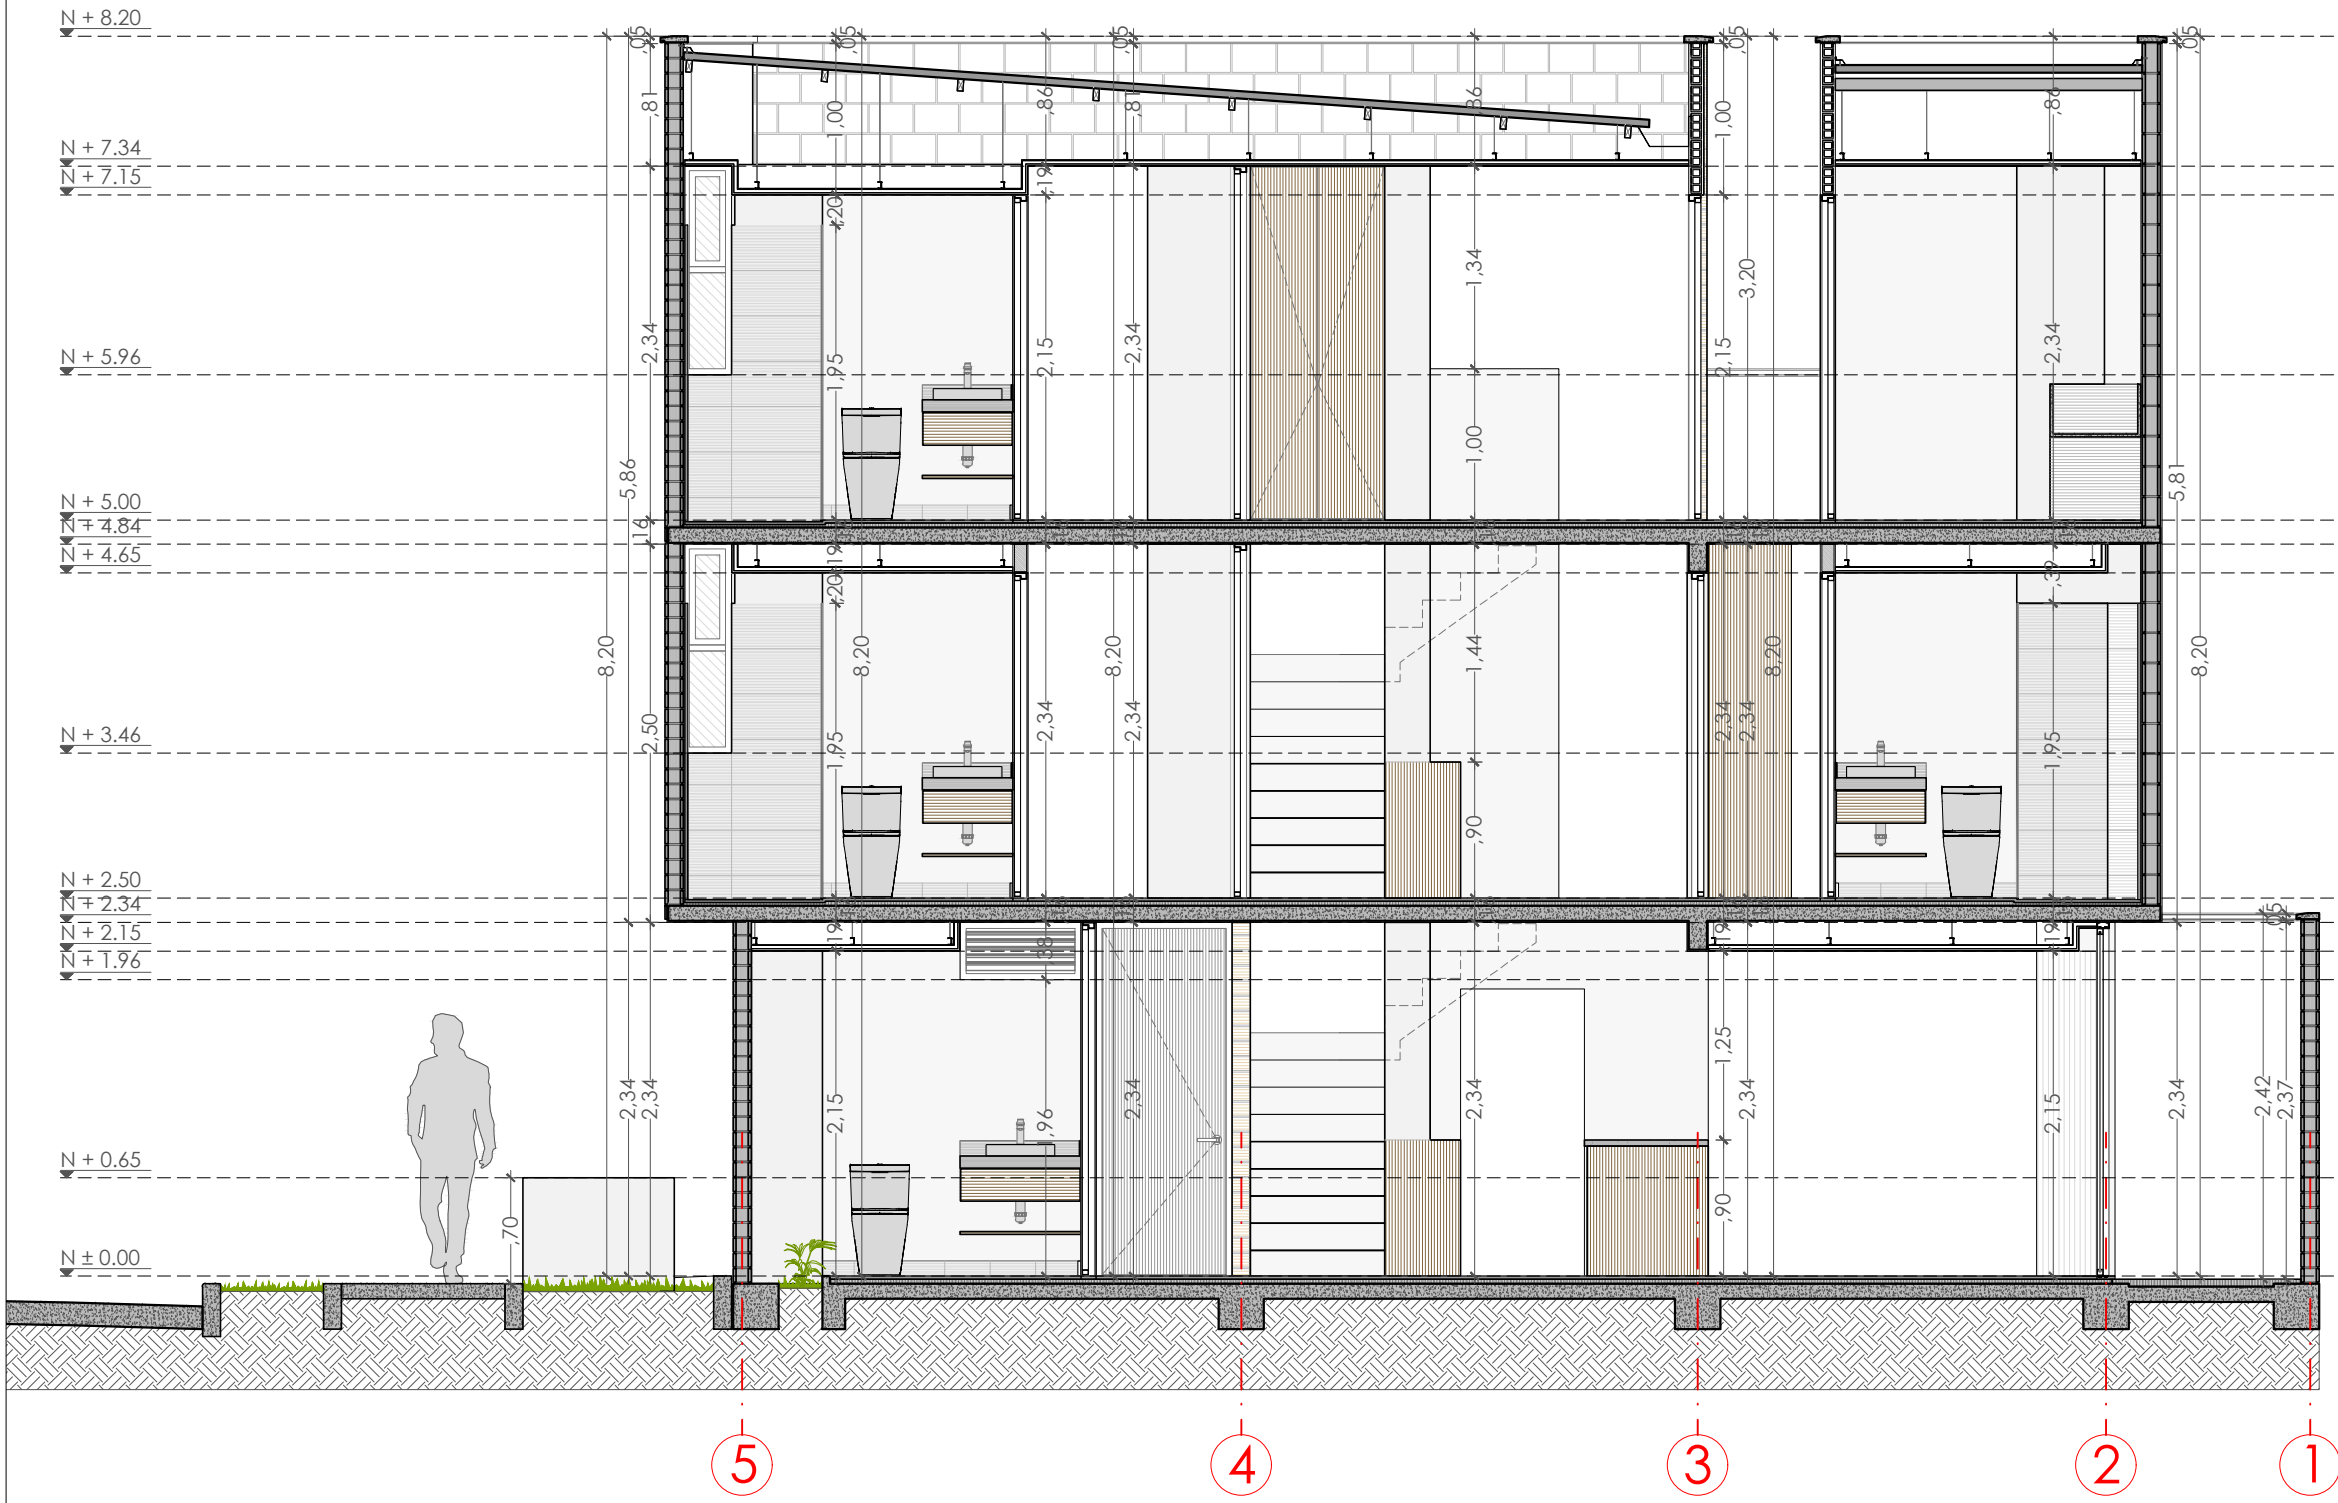


SECCIÓN ARQUITECTÓNICA 1 / ESC. 1:50

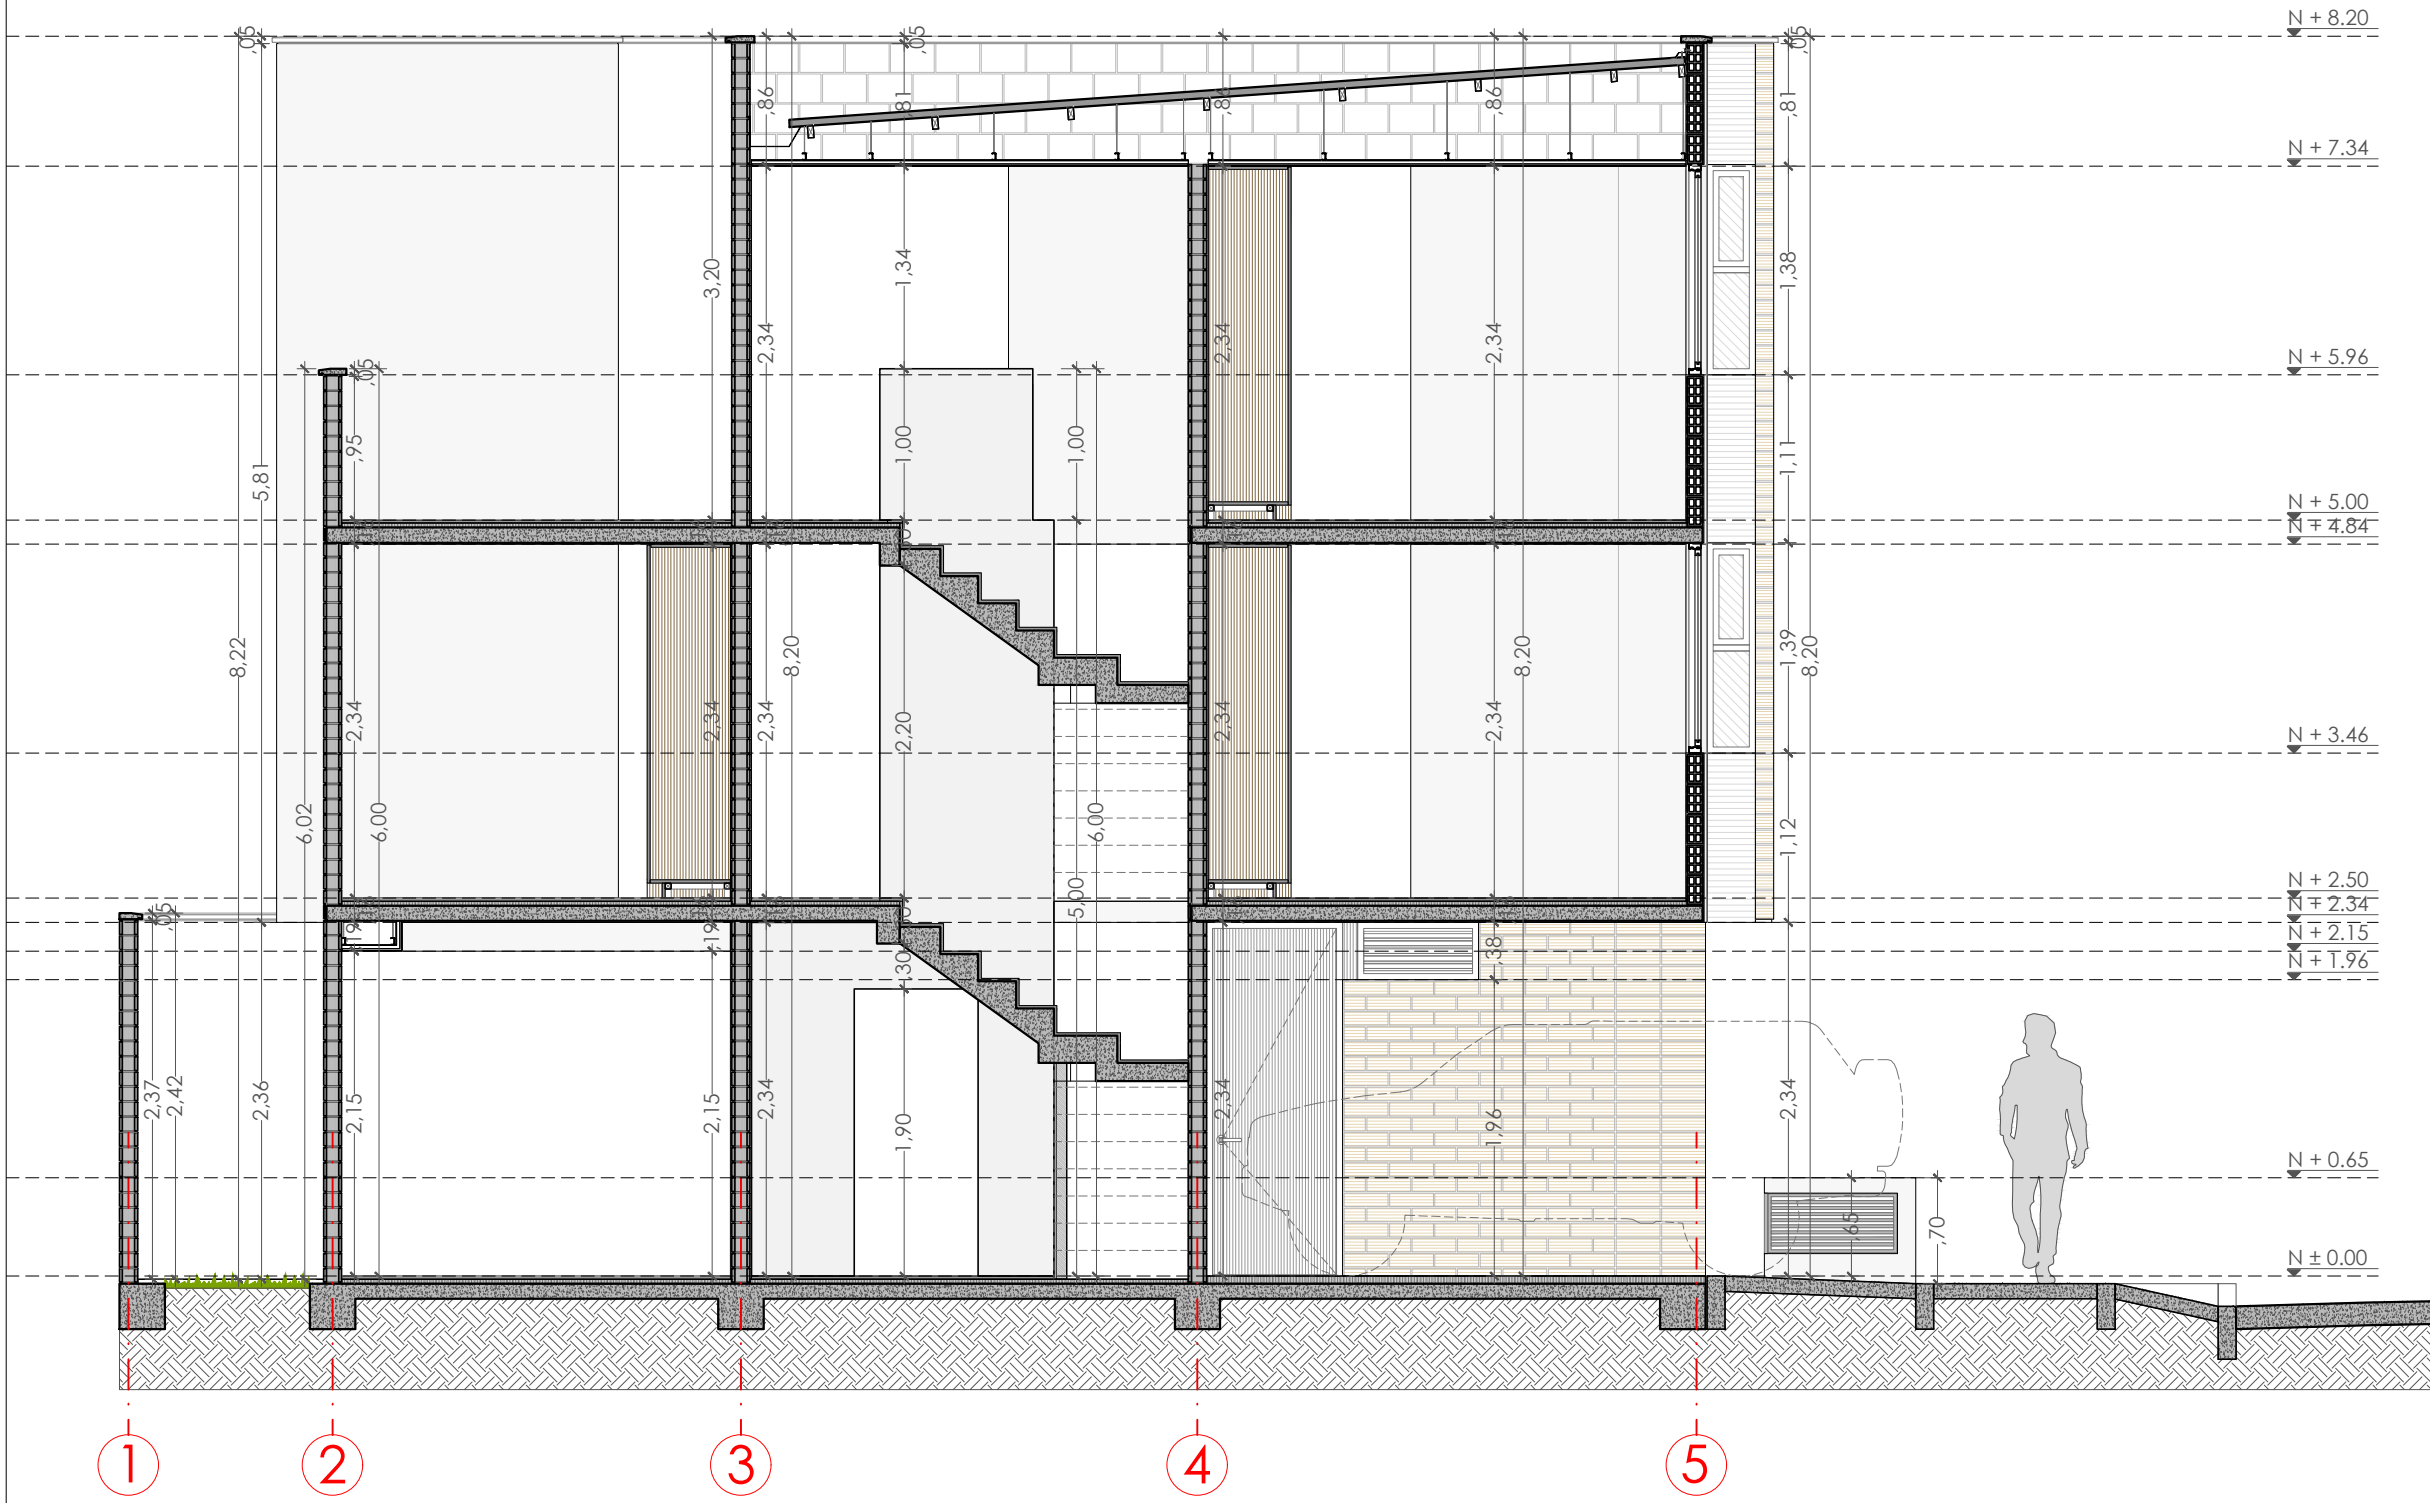


SECCIÓN ARQUITECTÓNICA 2 / ESC. 1:50

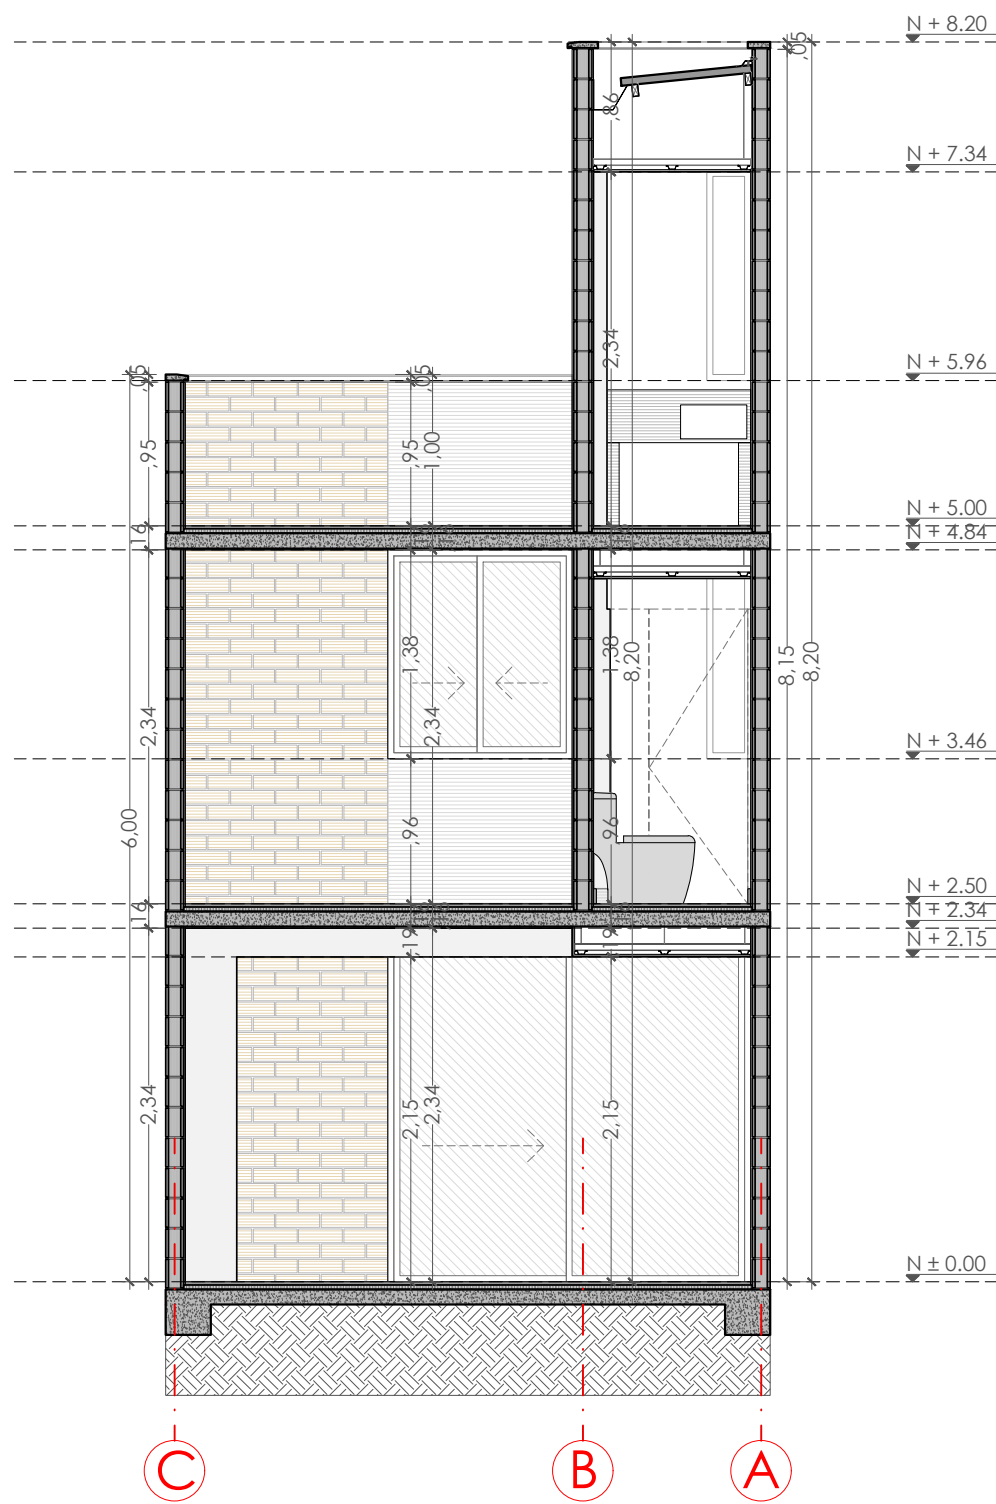


SECCIÓN ARQUITECTÓNICA 3 / ESC. 1:50

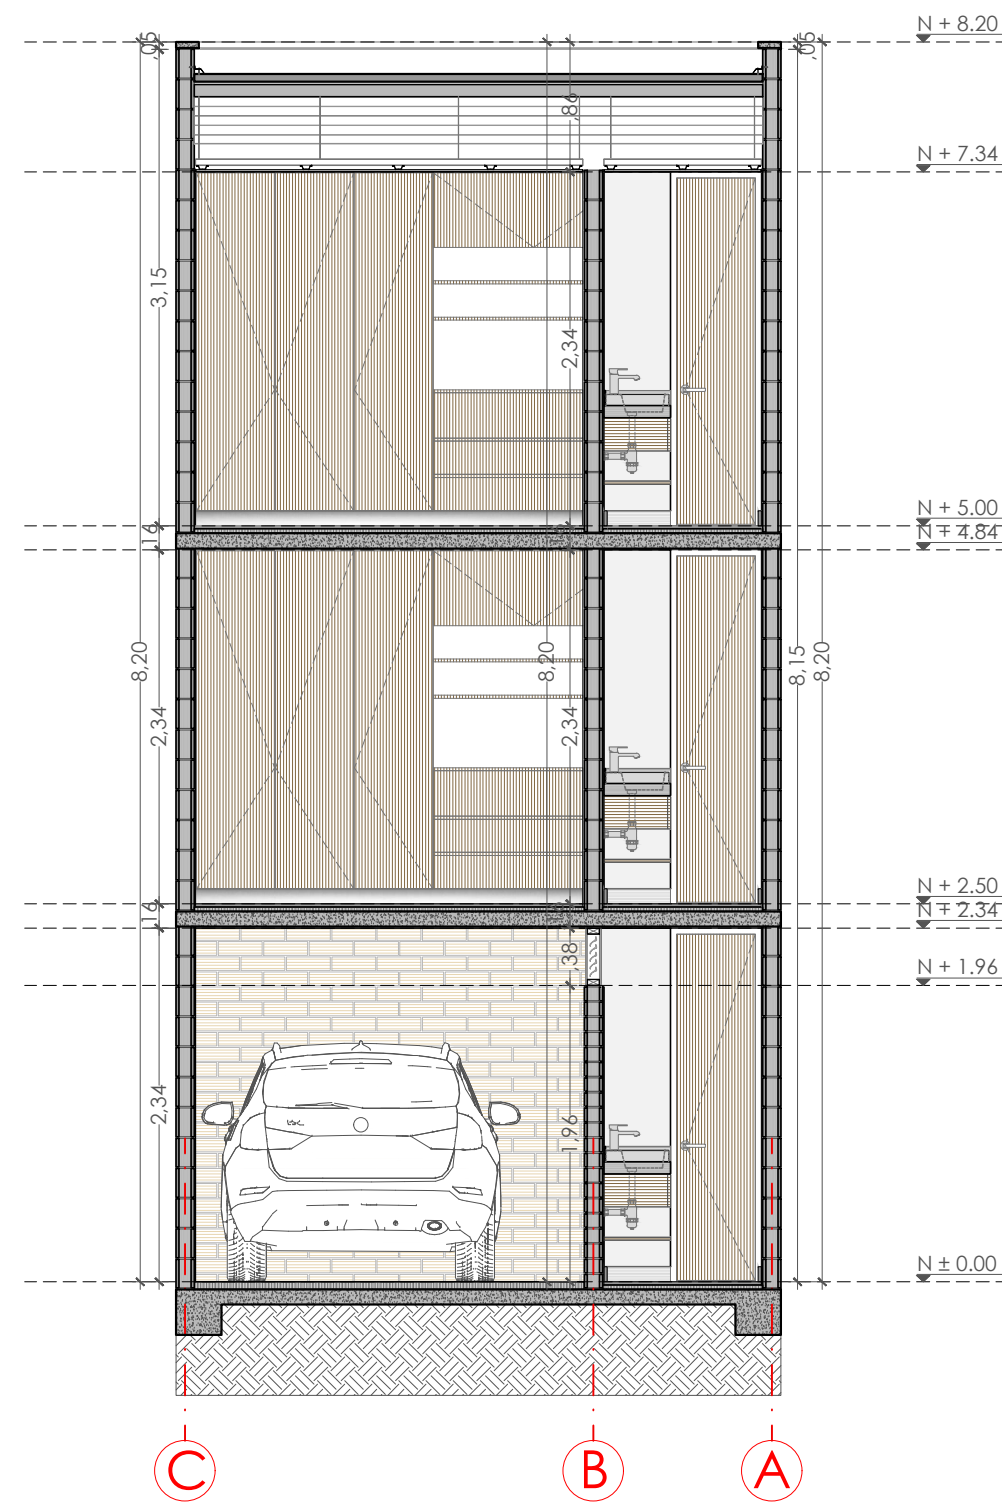

SECCIÓN ARQUITECTÓNICA 4 / ESC. 1:50

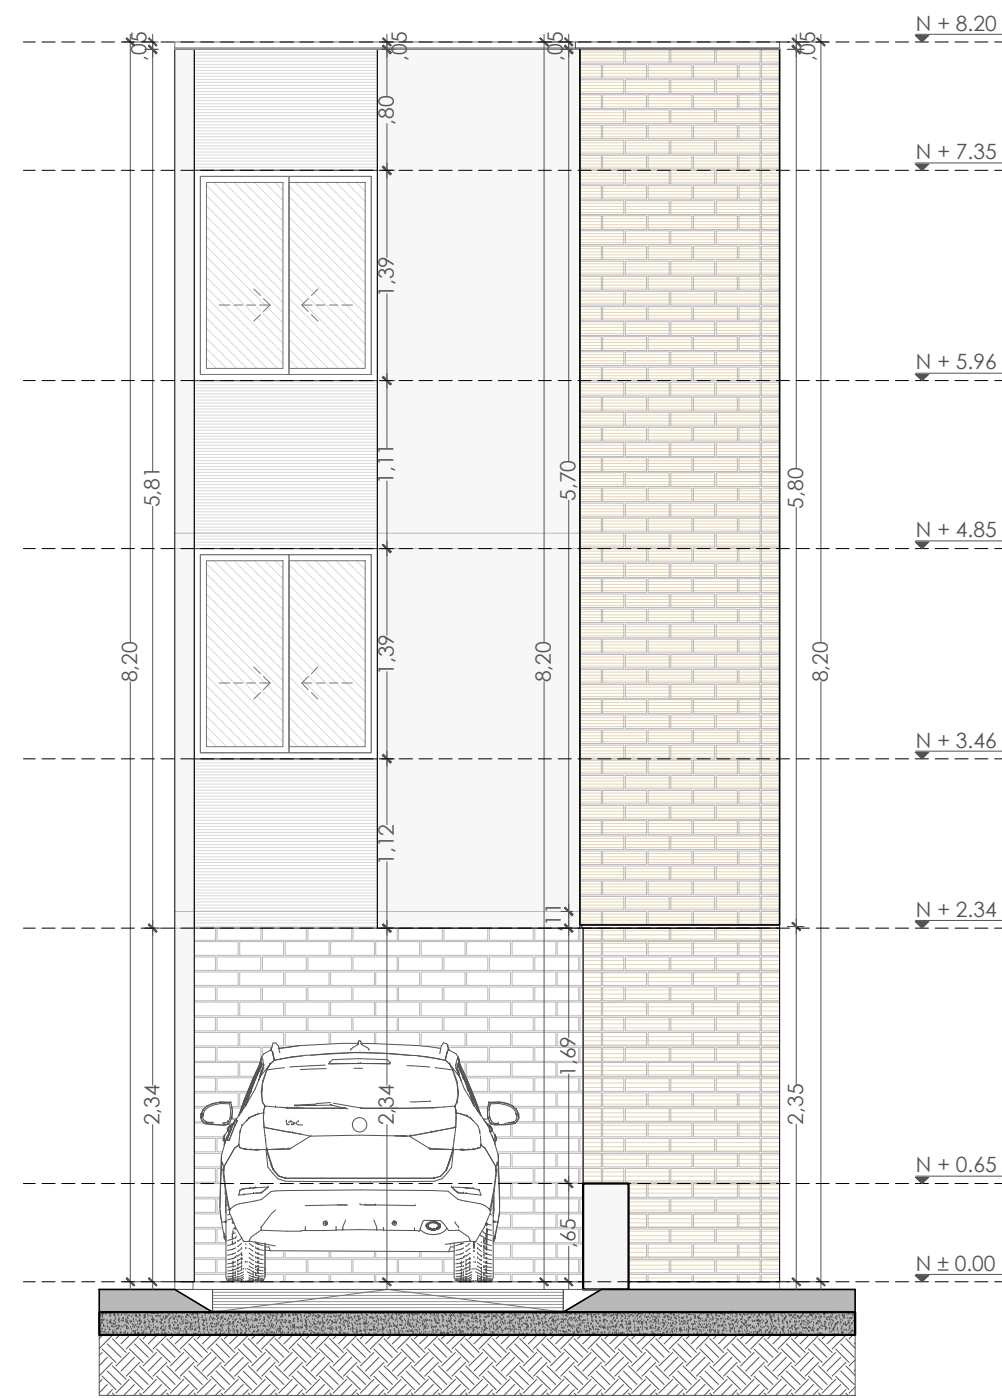

FACHADA ARQUITECTÓNICA 1 / ESC. 1:50

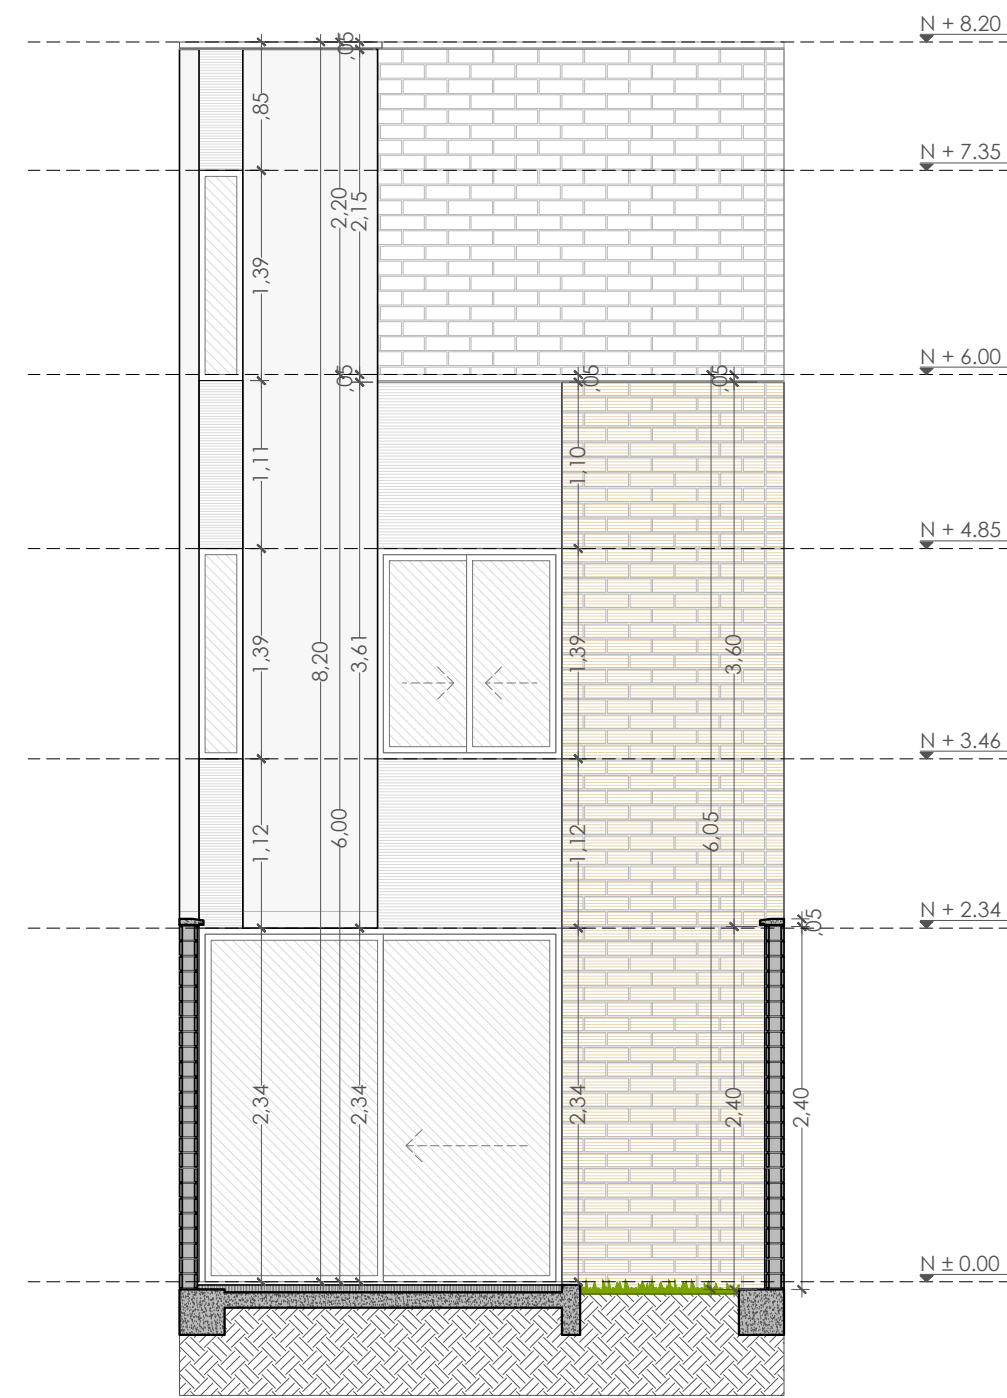

FACHADA ARQUITECTÓNICA 2 / ESC. 1:50