




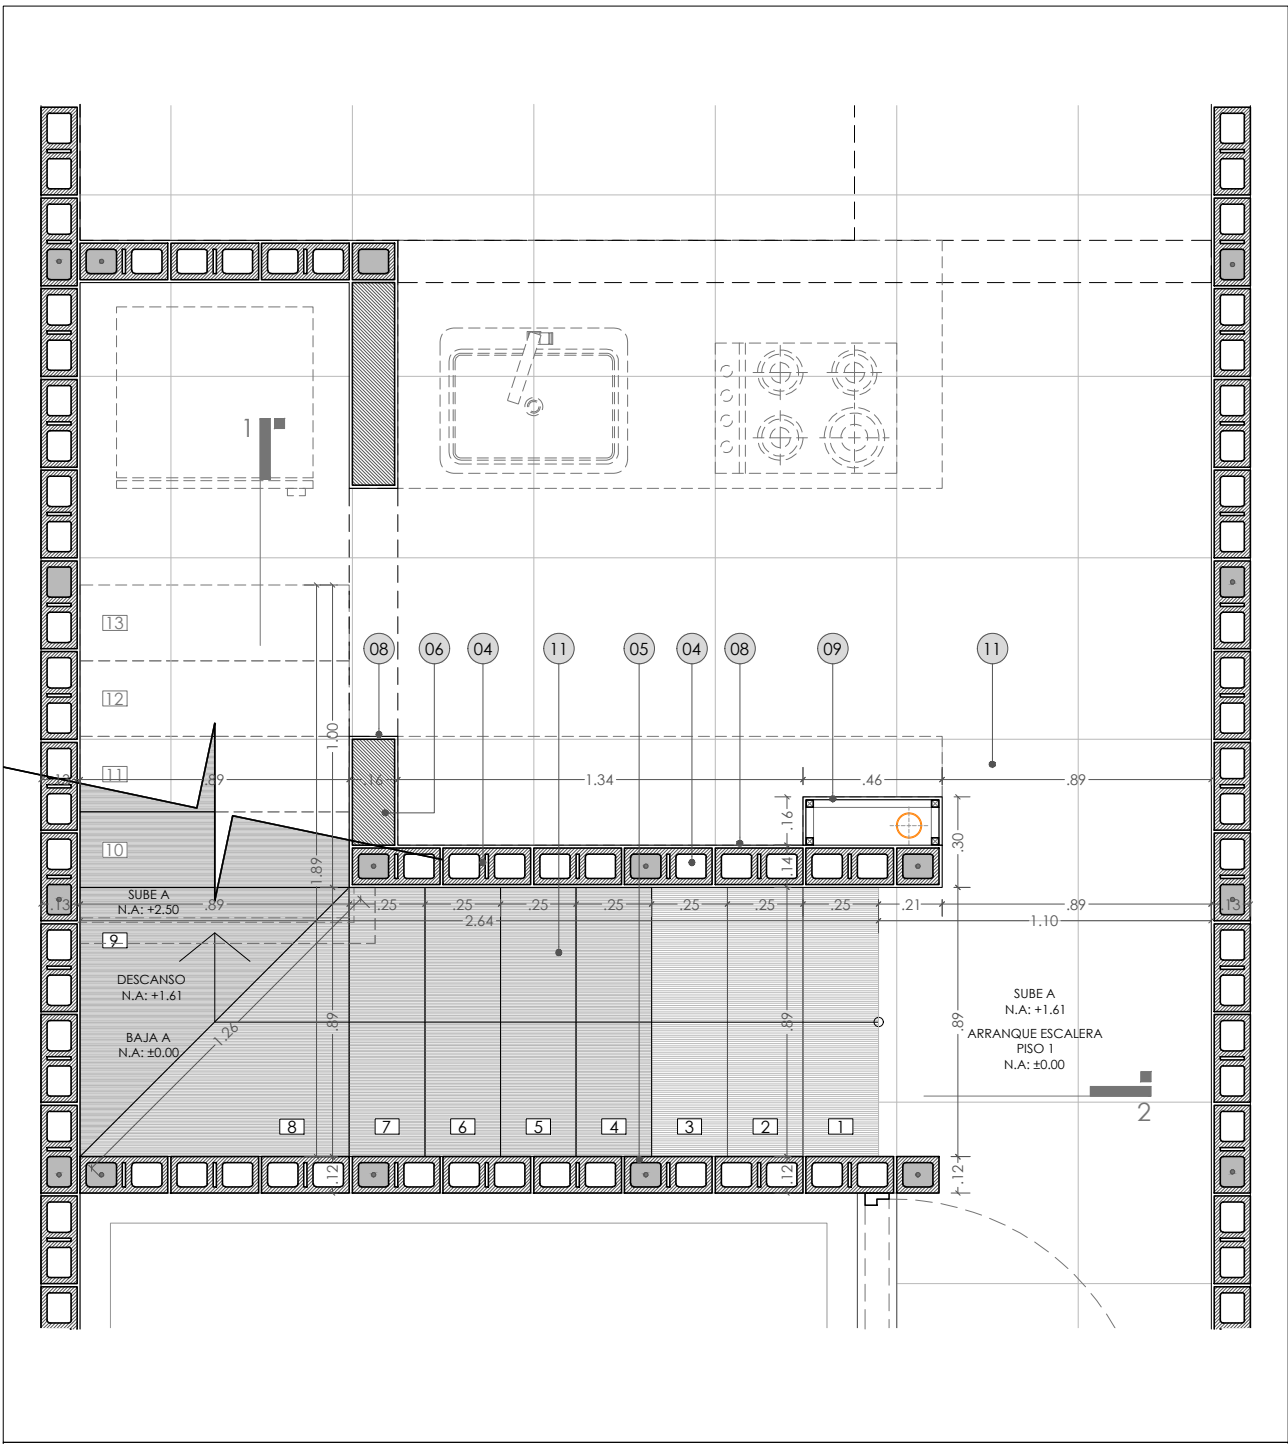


PLANTA PISO 1 / ESC. 1:25

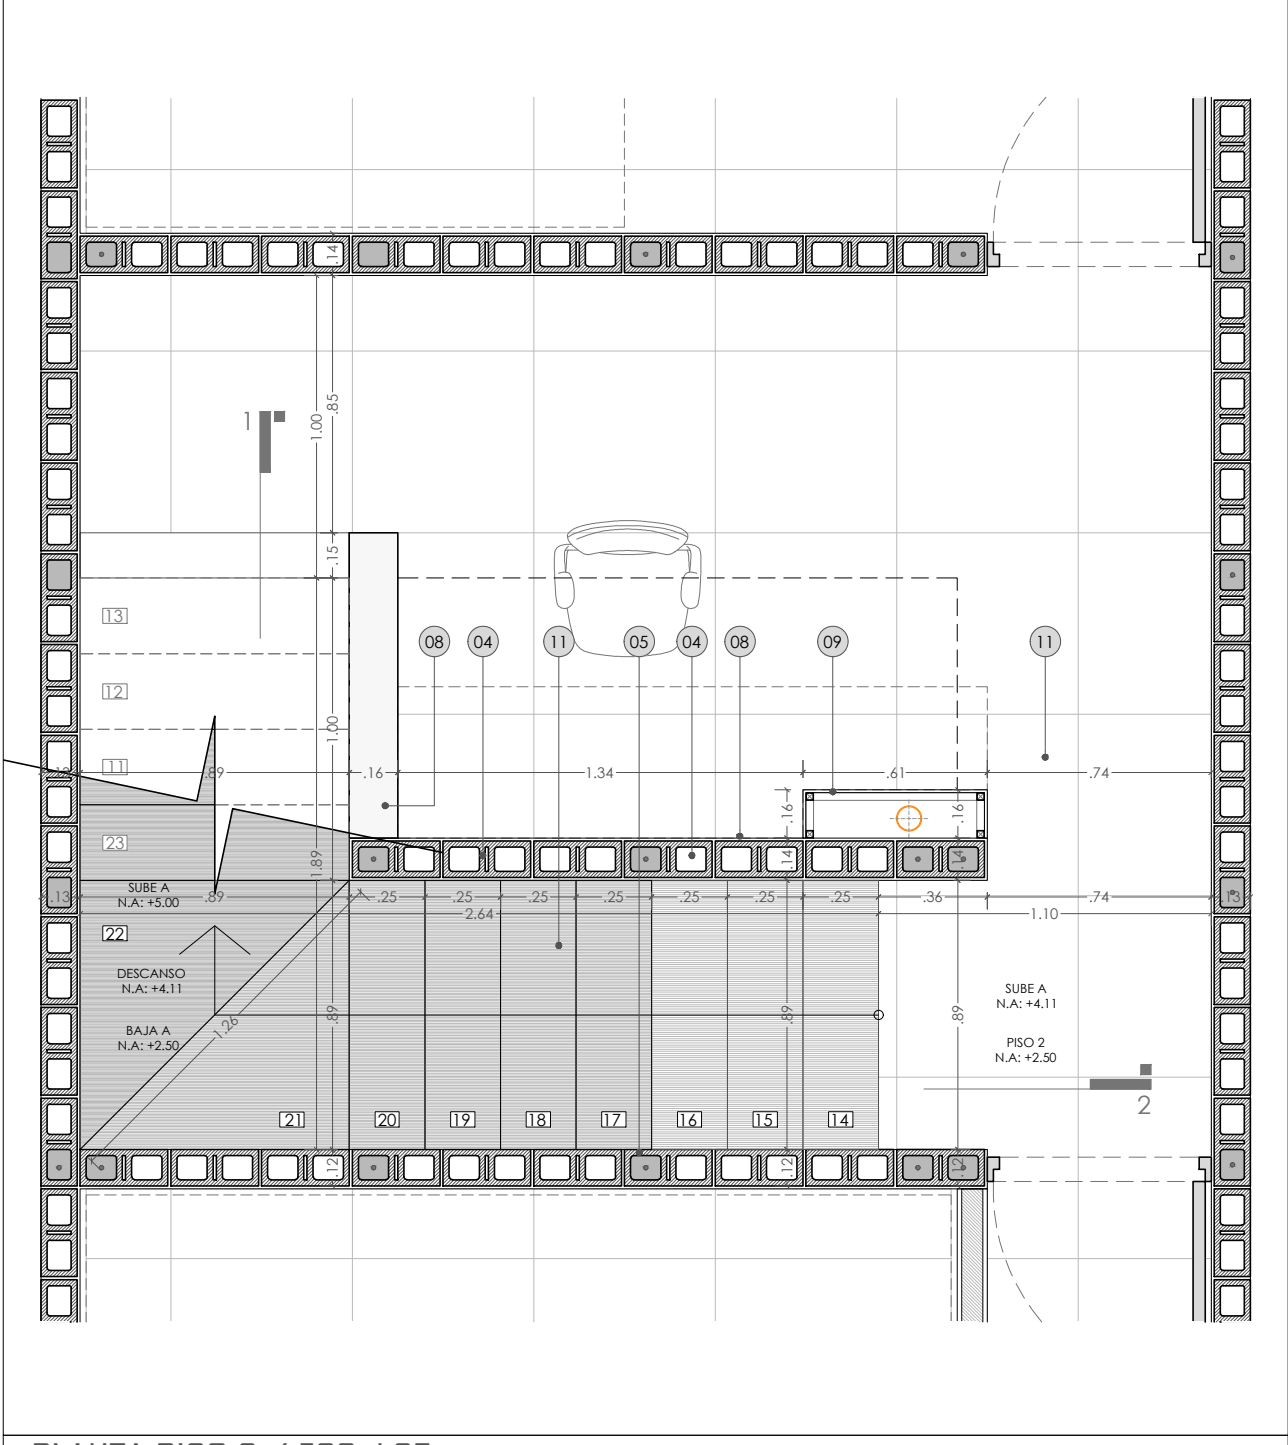


PLANTA PISO 2 / ESC. 1:25

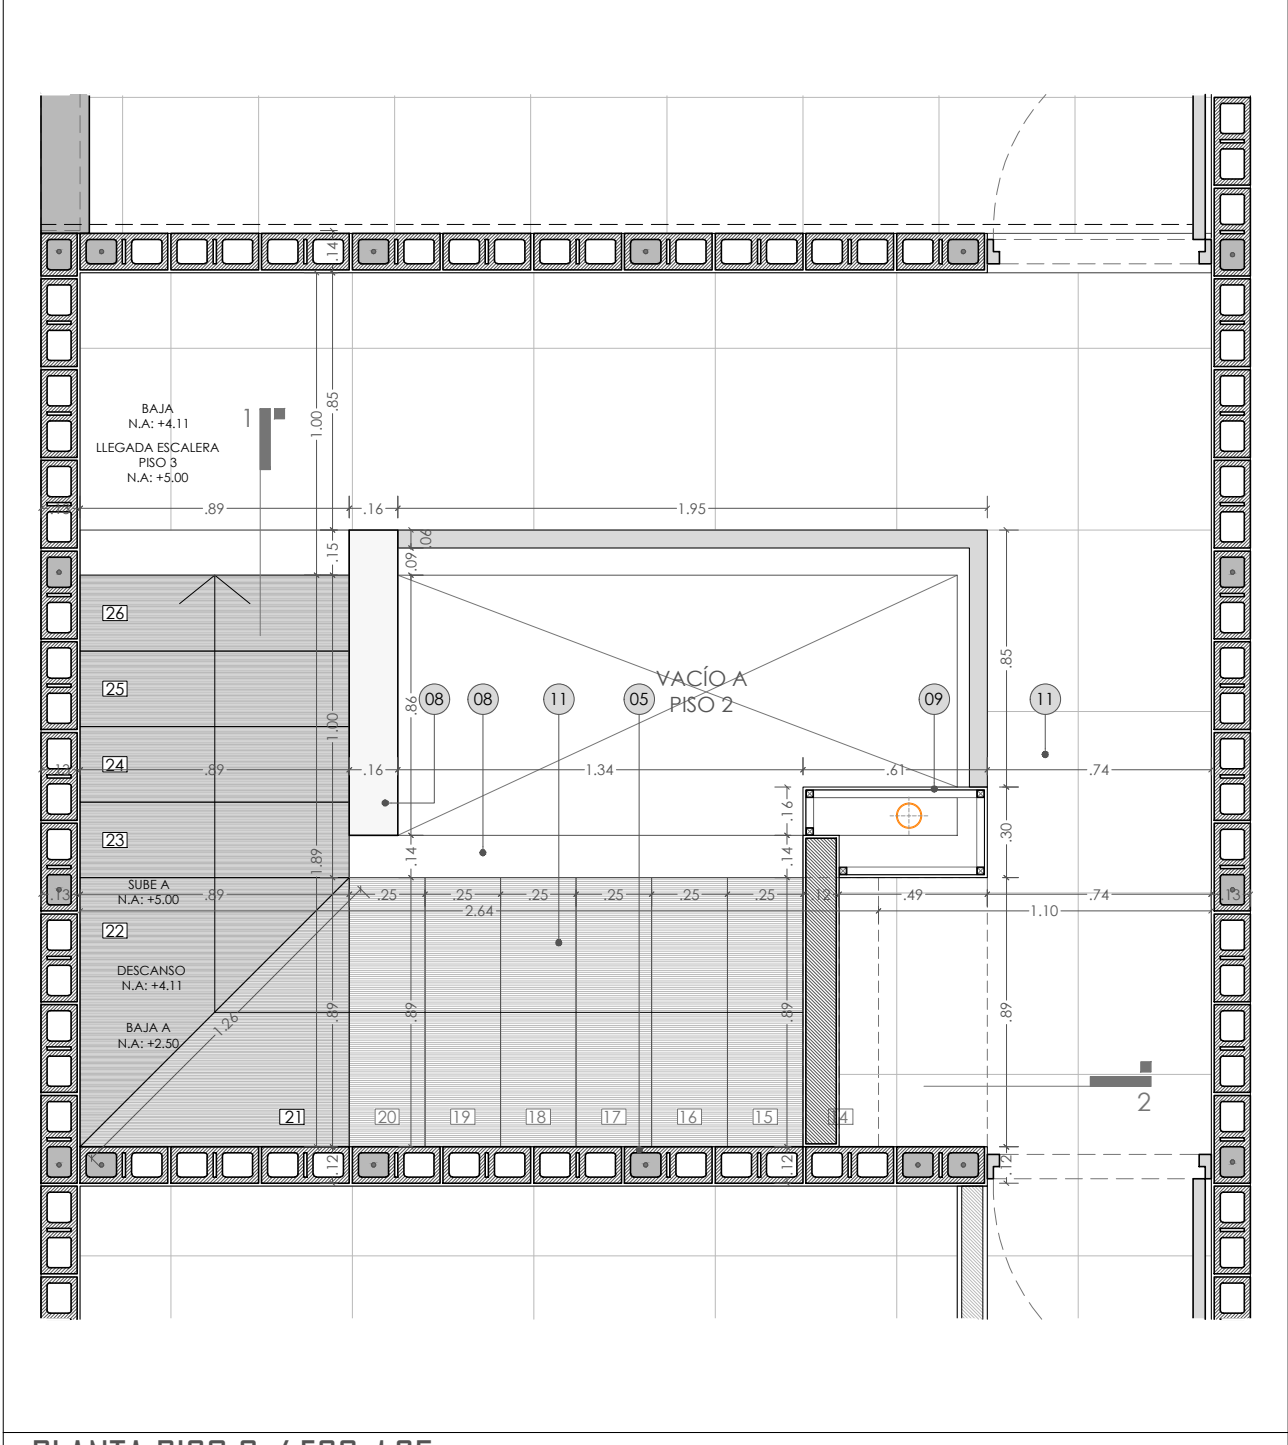


PLANTA PISO 3 / ESC. 1:25

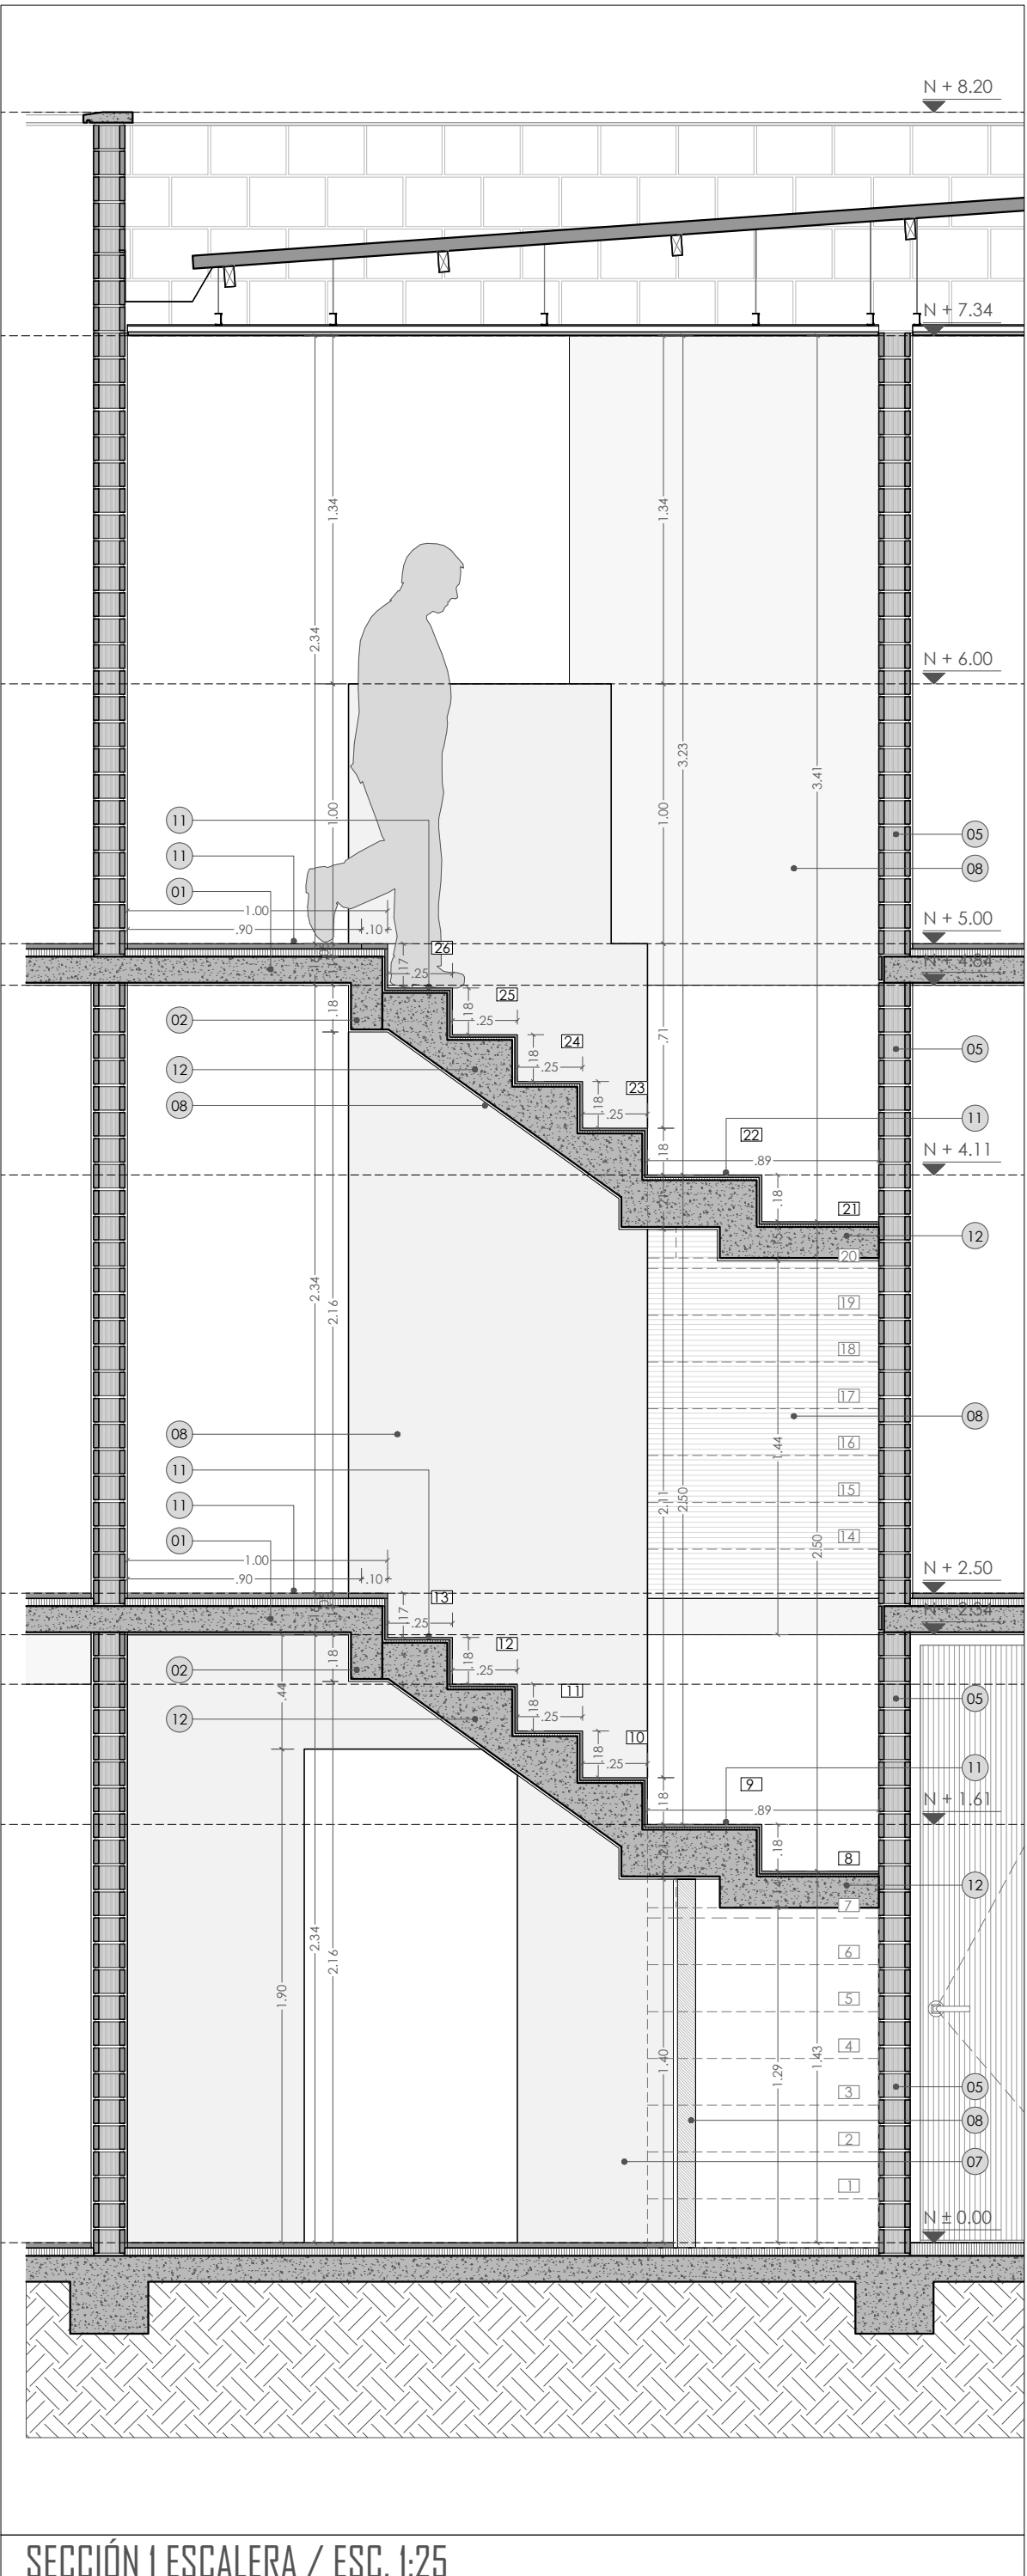


SECCIÓN 1 ESCALERA / ESC. 1:25

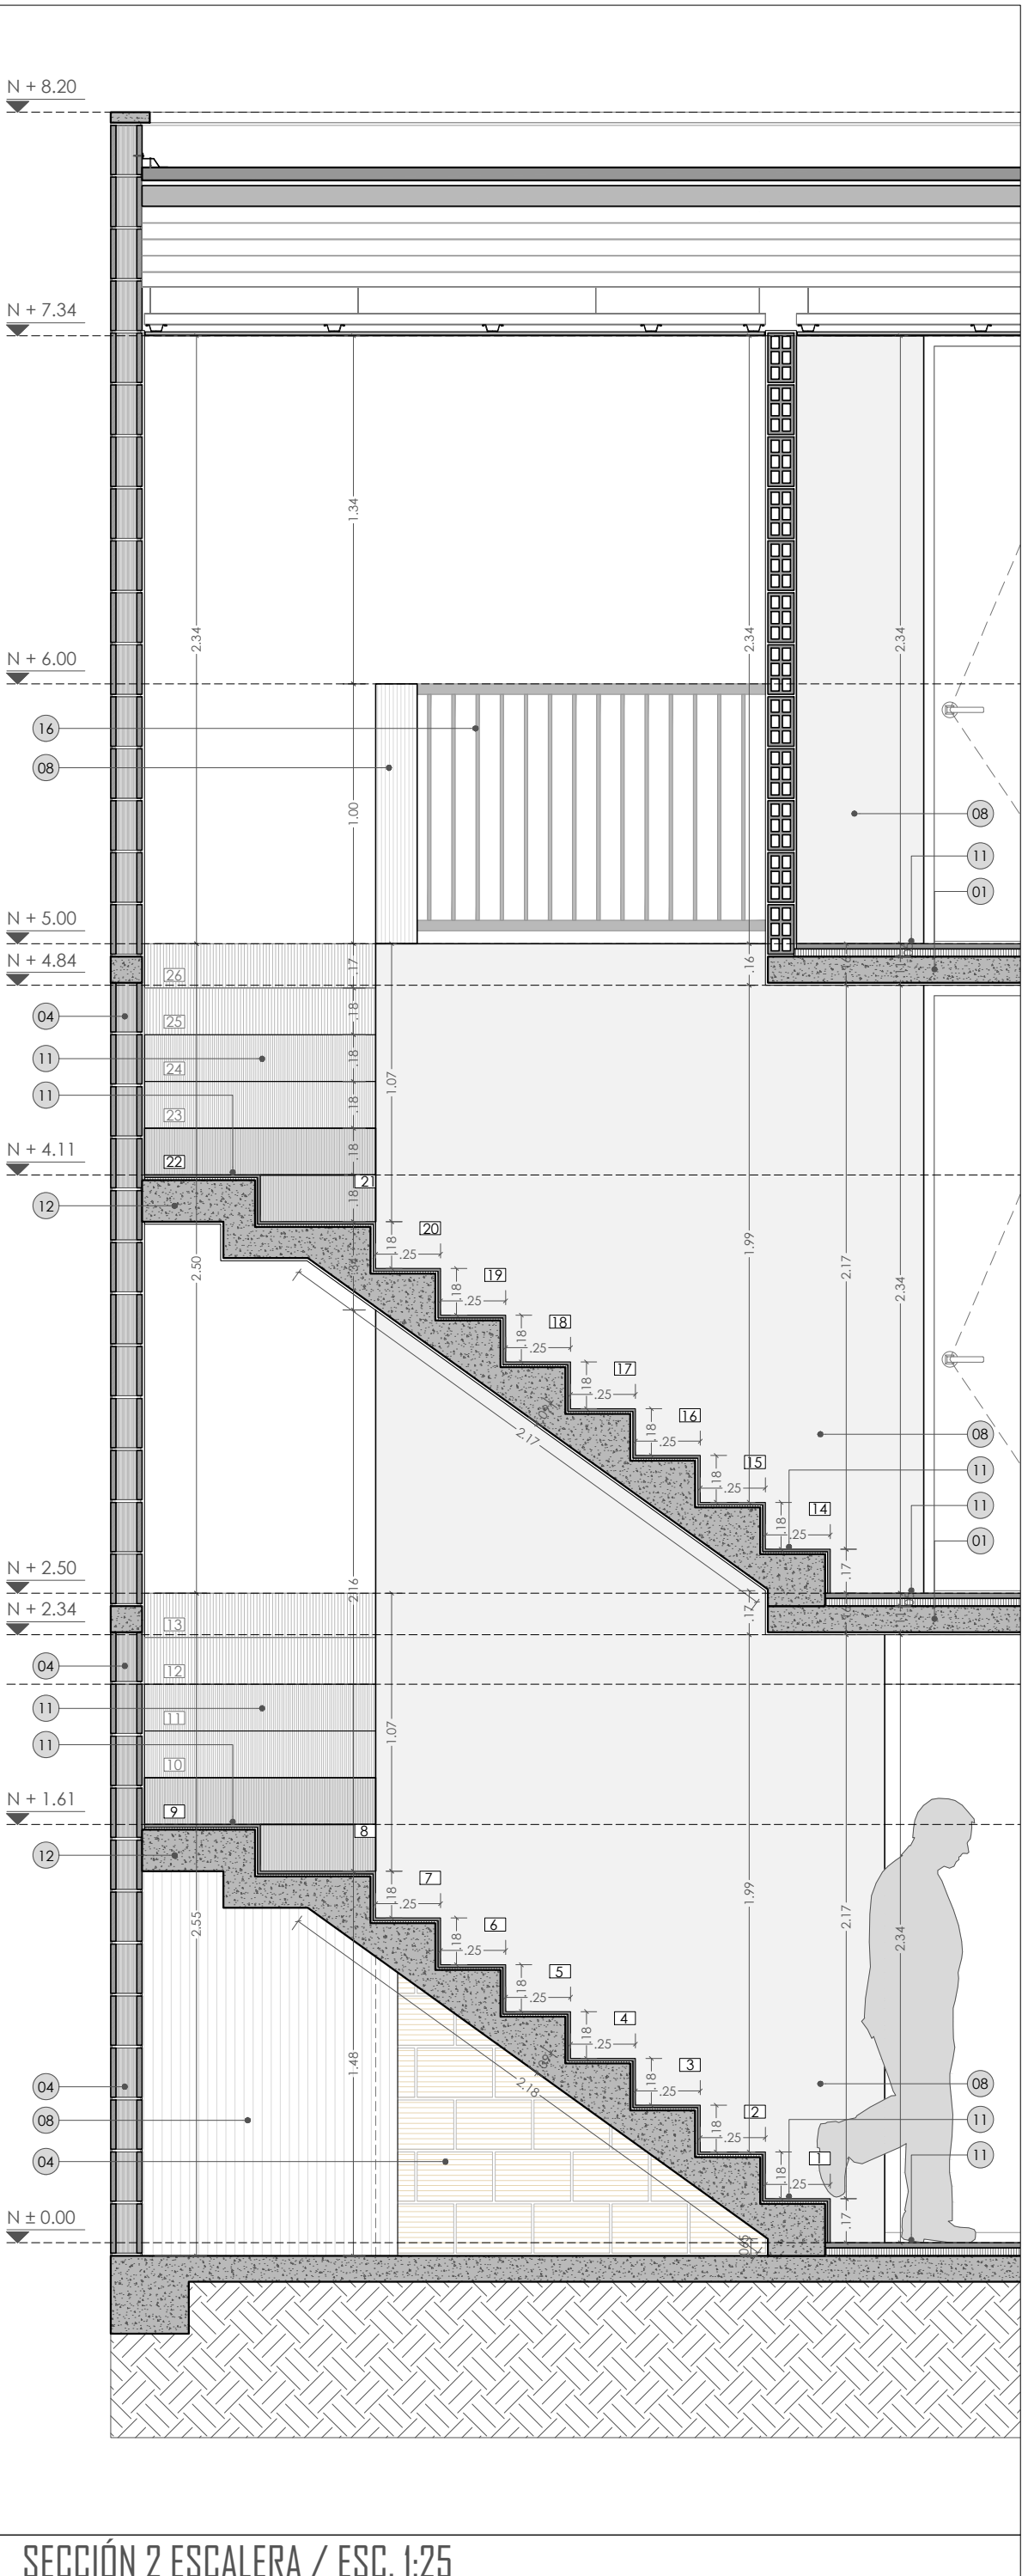


SECCIÓN 2 ESCALERA / ESC. 1:25

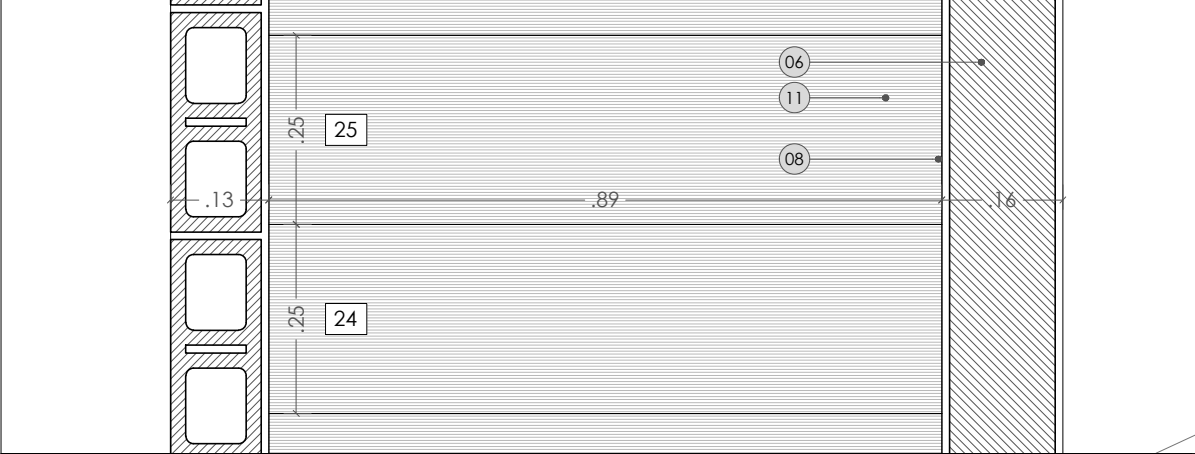

DETALLE Peldaño / ESC. 1:10

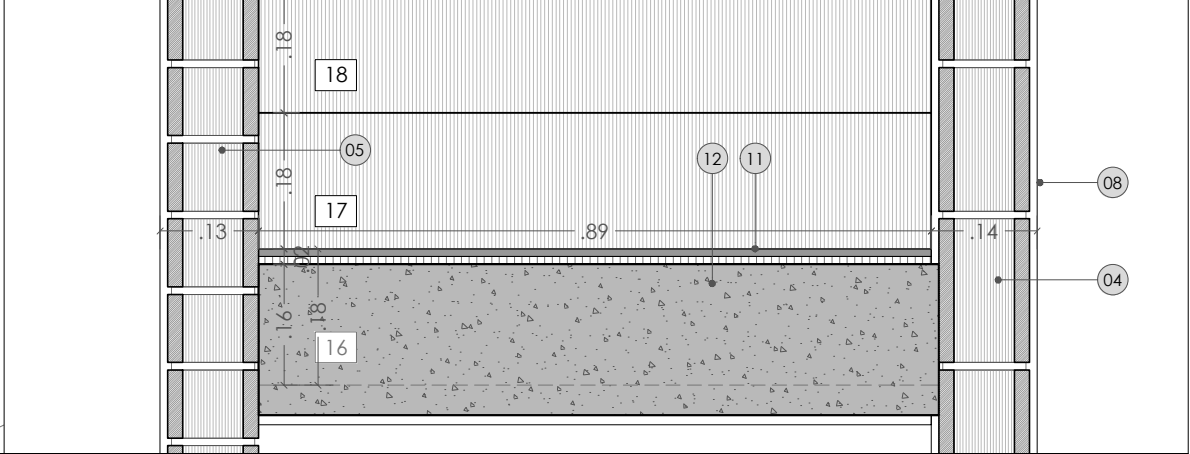

DETALLE Peldaño / ESC. 1:10

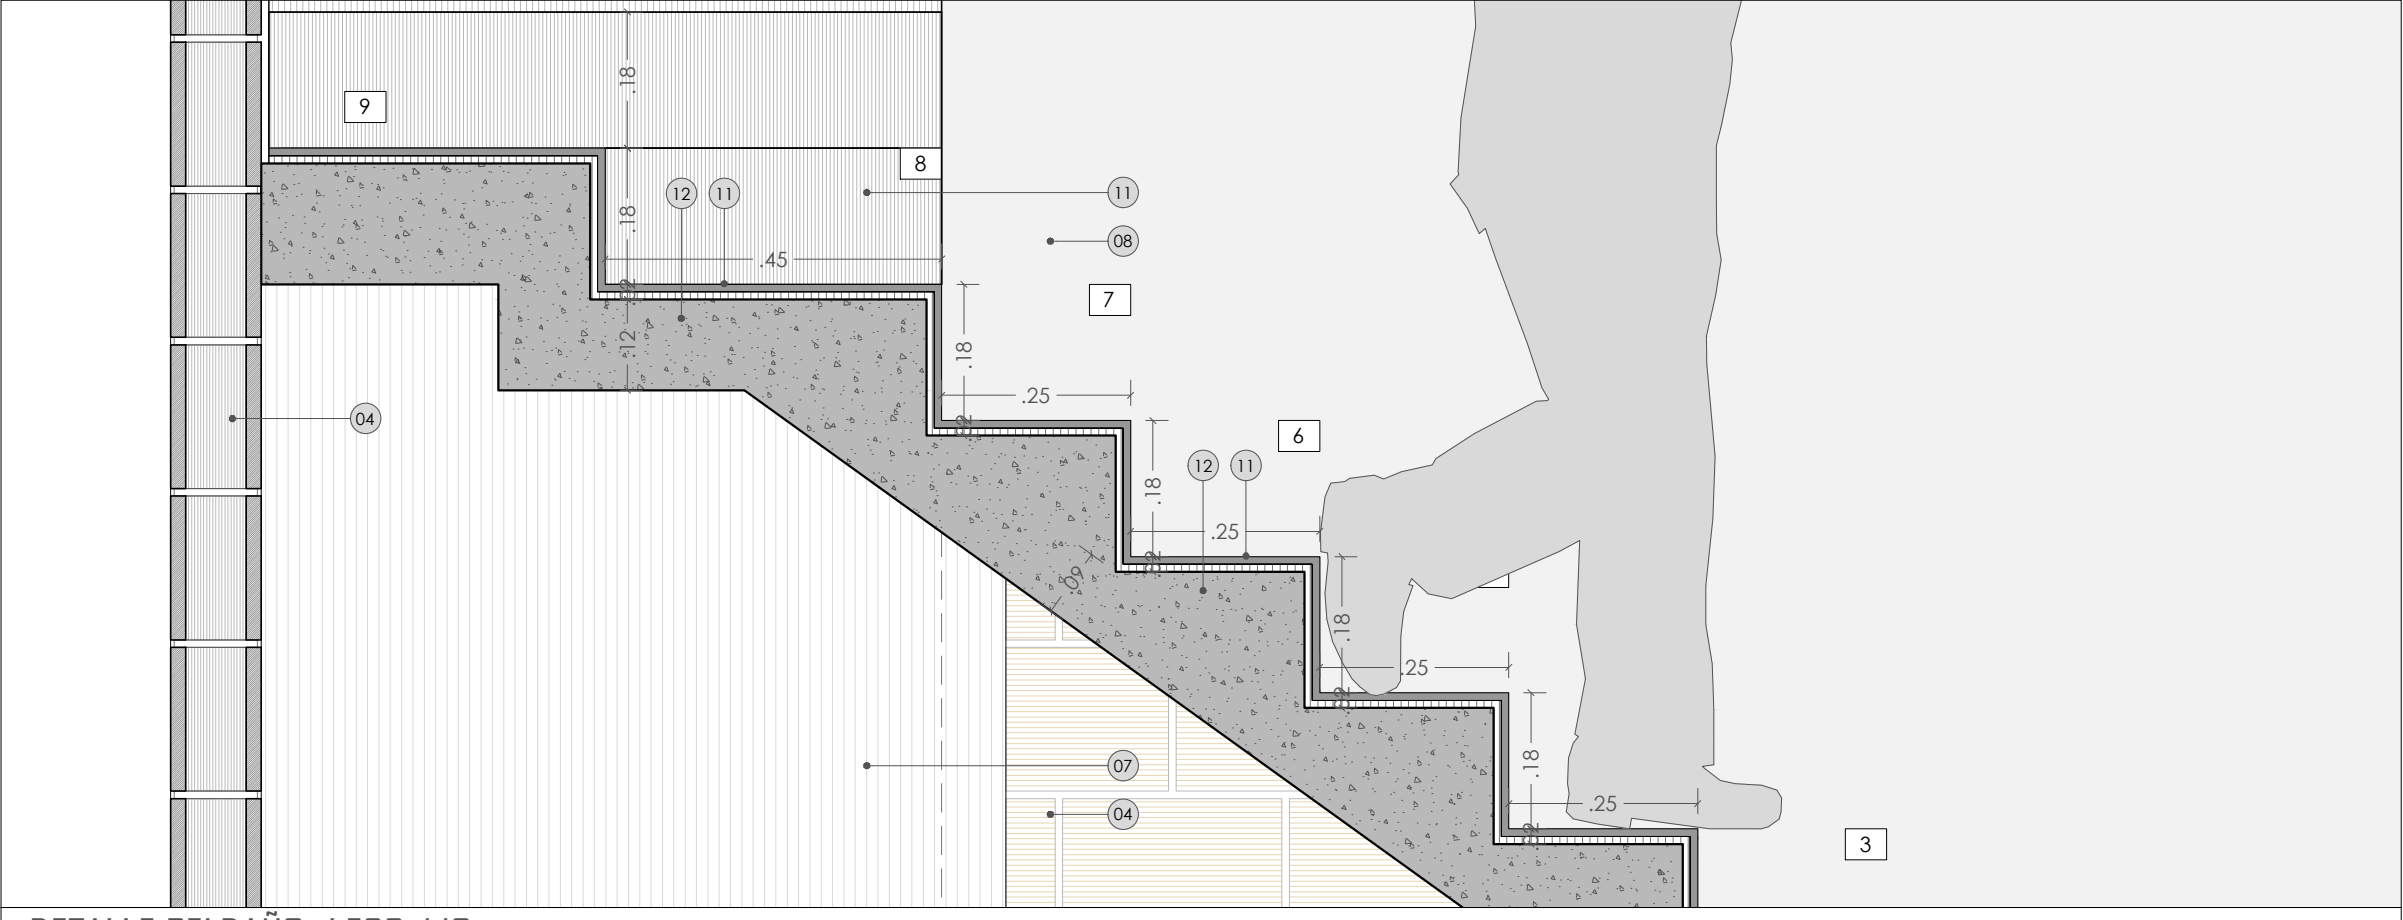

DETALLE Peldaño / ESC. 1:10

ESPECIFICACIONES					
01	LOSA EN CONCRETO	10	VIGA DE CIMENTACIÓN 30cm X 30cm	11	PORCELANATO COLOR GRIS CLARO FORMATO 60cm X 60cm
02	VIGA DINTEL	12	ESCALERA: FUNDIDA EN CONCRETO	13	PELDAÑO EN CONCRETO PUJUDO
03	CIELO FALSO EN PANEL YESO REGULAR 1/2" + ESTRUCTURA GALVANIZADA + ACABADO	14	PLATINA EN ACERO 6mm	15	TUBULAR METALICO DE SOPORTE 1" X 1" ANCLADO A MURO
04	USO 2 MANOS COLOR BLANCO	16	BARANDA EN TUBULAR METALICO + PINTURA BASE + COLOR NEGRO MATE		
05	MURO EN LADRILLO ESTRUCTURAL 12cm X 9cm X 29cm				
06	MURO EN LADRILLO ESTRUCTURAL 12cm X 9cm X 29cm				
07	MURO EN LADRILLO FAROL USO DOBLE 7cm X 17cm X 25cm				
08	MURO EN PANEL YESO REGULAR 1/2" + ESTRUCTURA GALVANIZADA + ACABADO				
09	MURO EN PANEL YESO REGULAR 1/2" + ESTRUCTURA GALVANIZADA + ACABADO				
10	USO 2 MANOS COLOR BLANCO				
11	MURO ACABADO EN COLOR BLANCO				
12	BUTIRÓN EN PANEL YESO REGULAR 1/2" + ESTRUCTURA GALVANIZADA + ACABADO				
13	USO 2 MANOS COLOR BLANCO				

PROYECTO	DISEÑA	DISEÑADORES	CONTENIDO	PROPIETARIO	OBSERVACIONES	PLANO ARQ.
SANTA ELENA KM 3 VÍA PASO DE LA BOLSA	OBRA CONCEPTUAL	DAVID E. ARCILA DANIELLA MELO EIDER M. RODRÍGUEZ	DETALLE ESCALERA	SUCOL SOLUCIONES URBANÍSTICAS COLOMBIA		6
M.P. A36362015-1107059055						03 - II - 2021 ESC. INDICADA