

OBSERVACIONES



PROPIETARIO
SUDOL SOLUCIONES URBANÍSTICAS COLOMBIA

CONTENIDO
INSTALACIÓN HIDRÁULICA PISO 1 INSTALACIÓN HIDRÁULICA PISO 2 INSTALACIÓN HIDRÁULICA PISO 3


DISEÑADORES
DAVID E. ARCILA DANIELA MELO EIDER M. RODRIGUEZ

DISEÑA
OBRA CONCEPTUAL M.P. A48362015-110759555


PROYECTO
SANTA ELENA Km 3 VÍA PASTO DE LA BOLSA

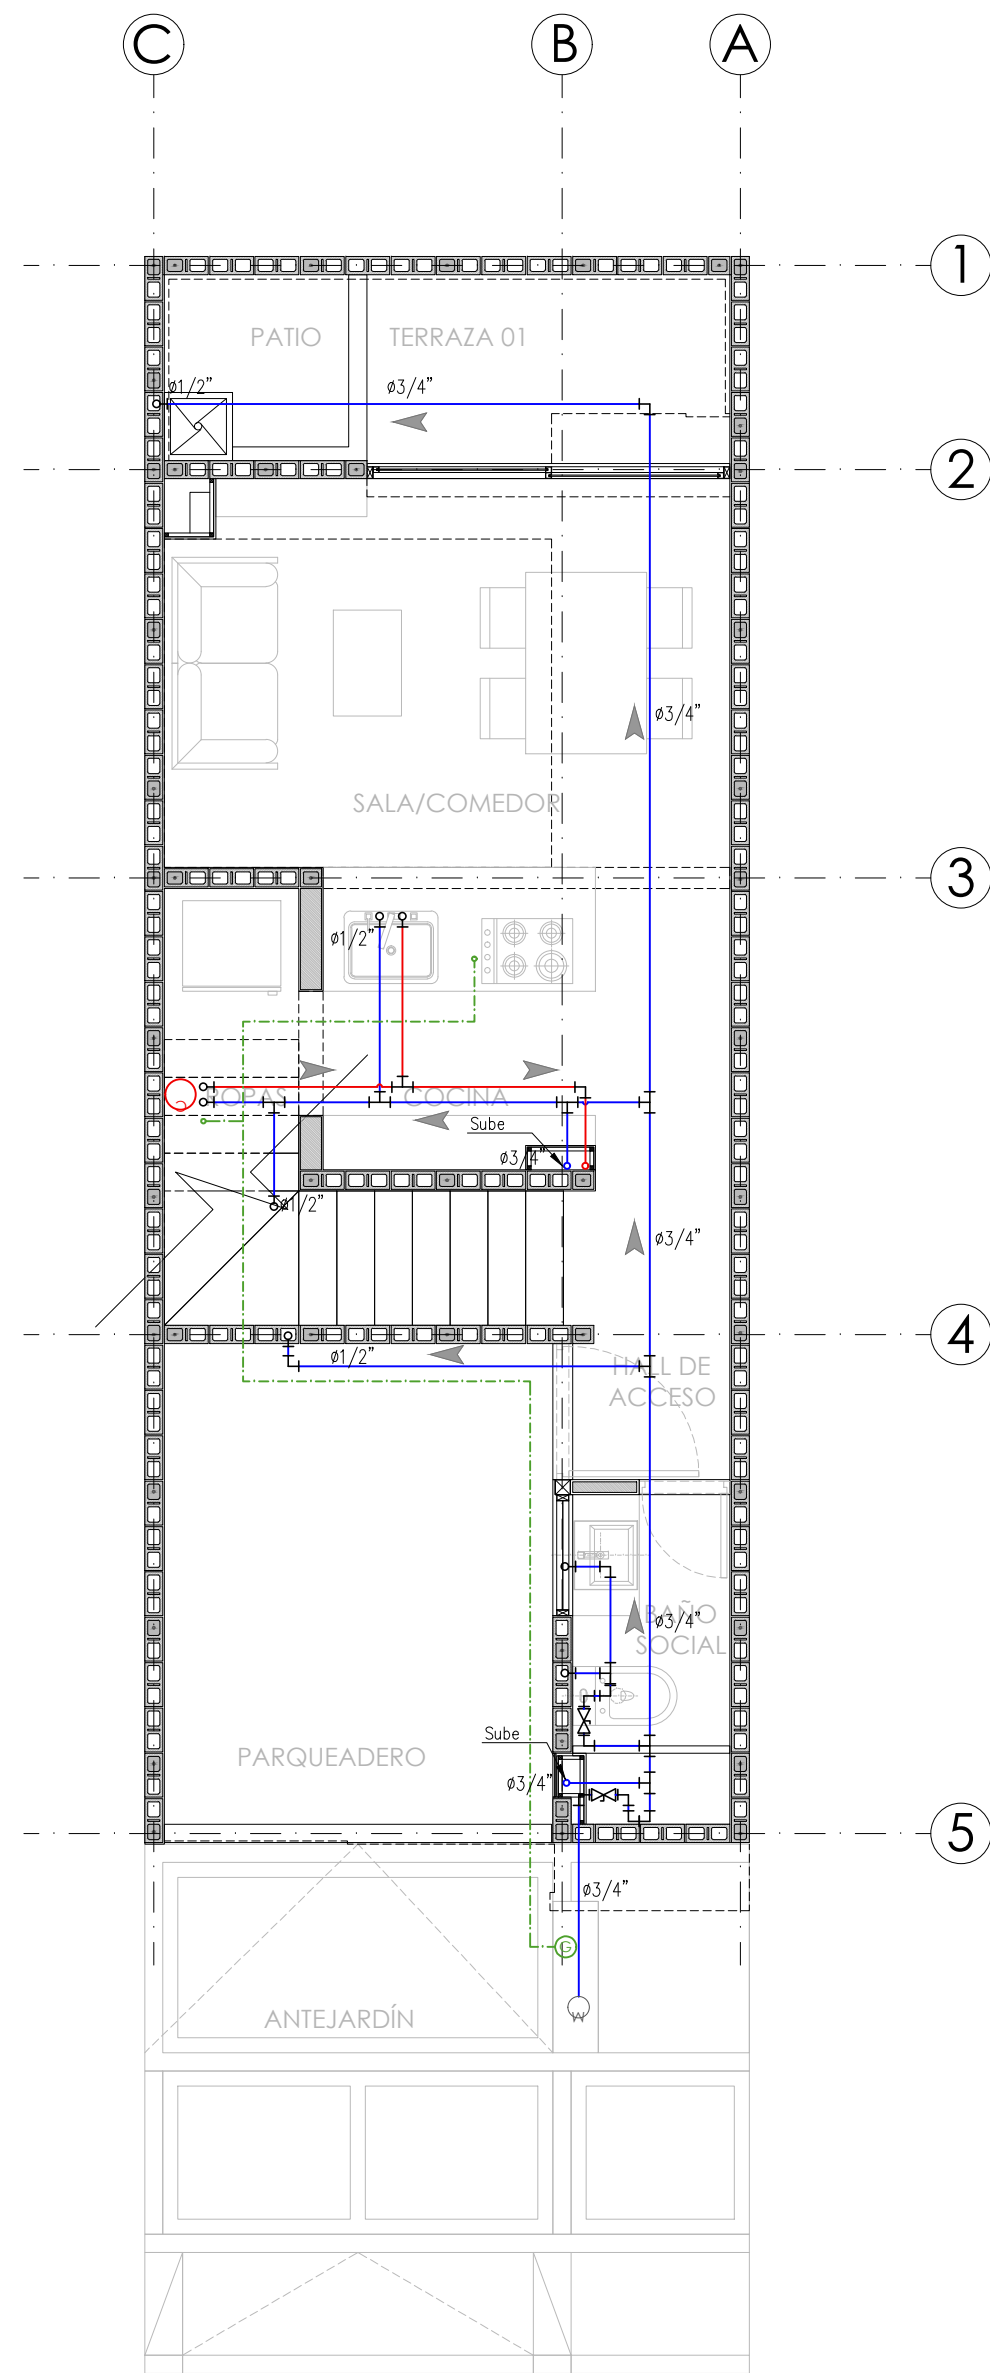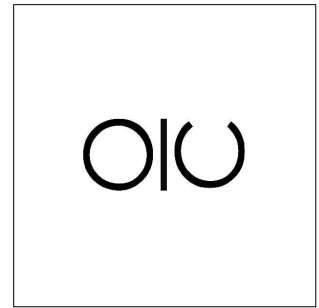

INSTALACIÓN HIDRÁULICA PISO 1 / ESC. 1:50

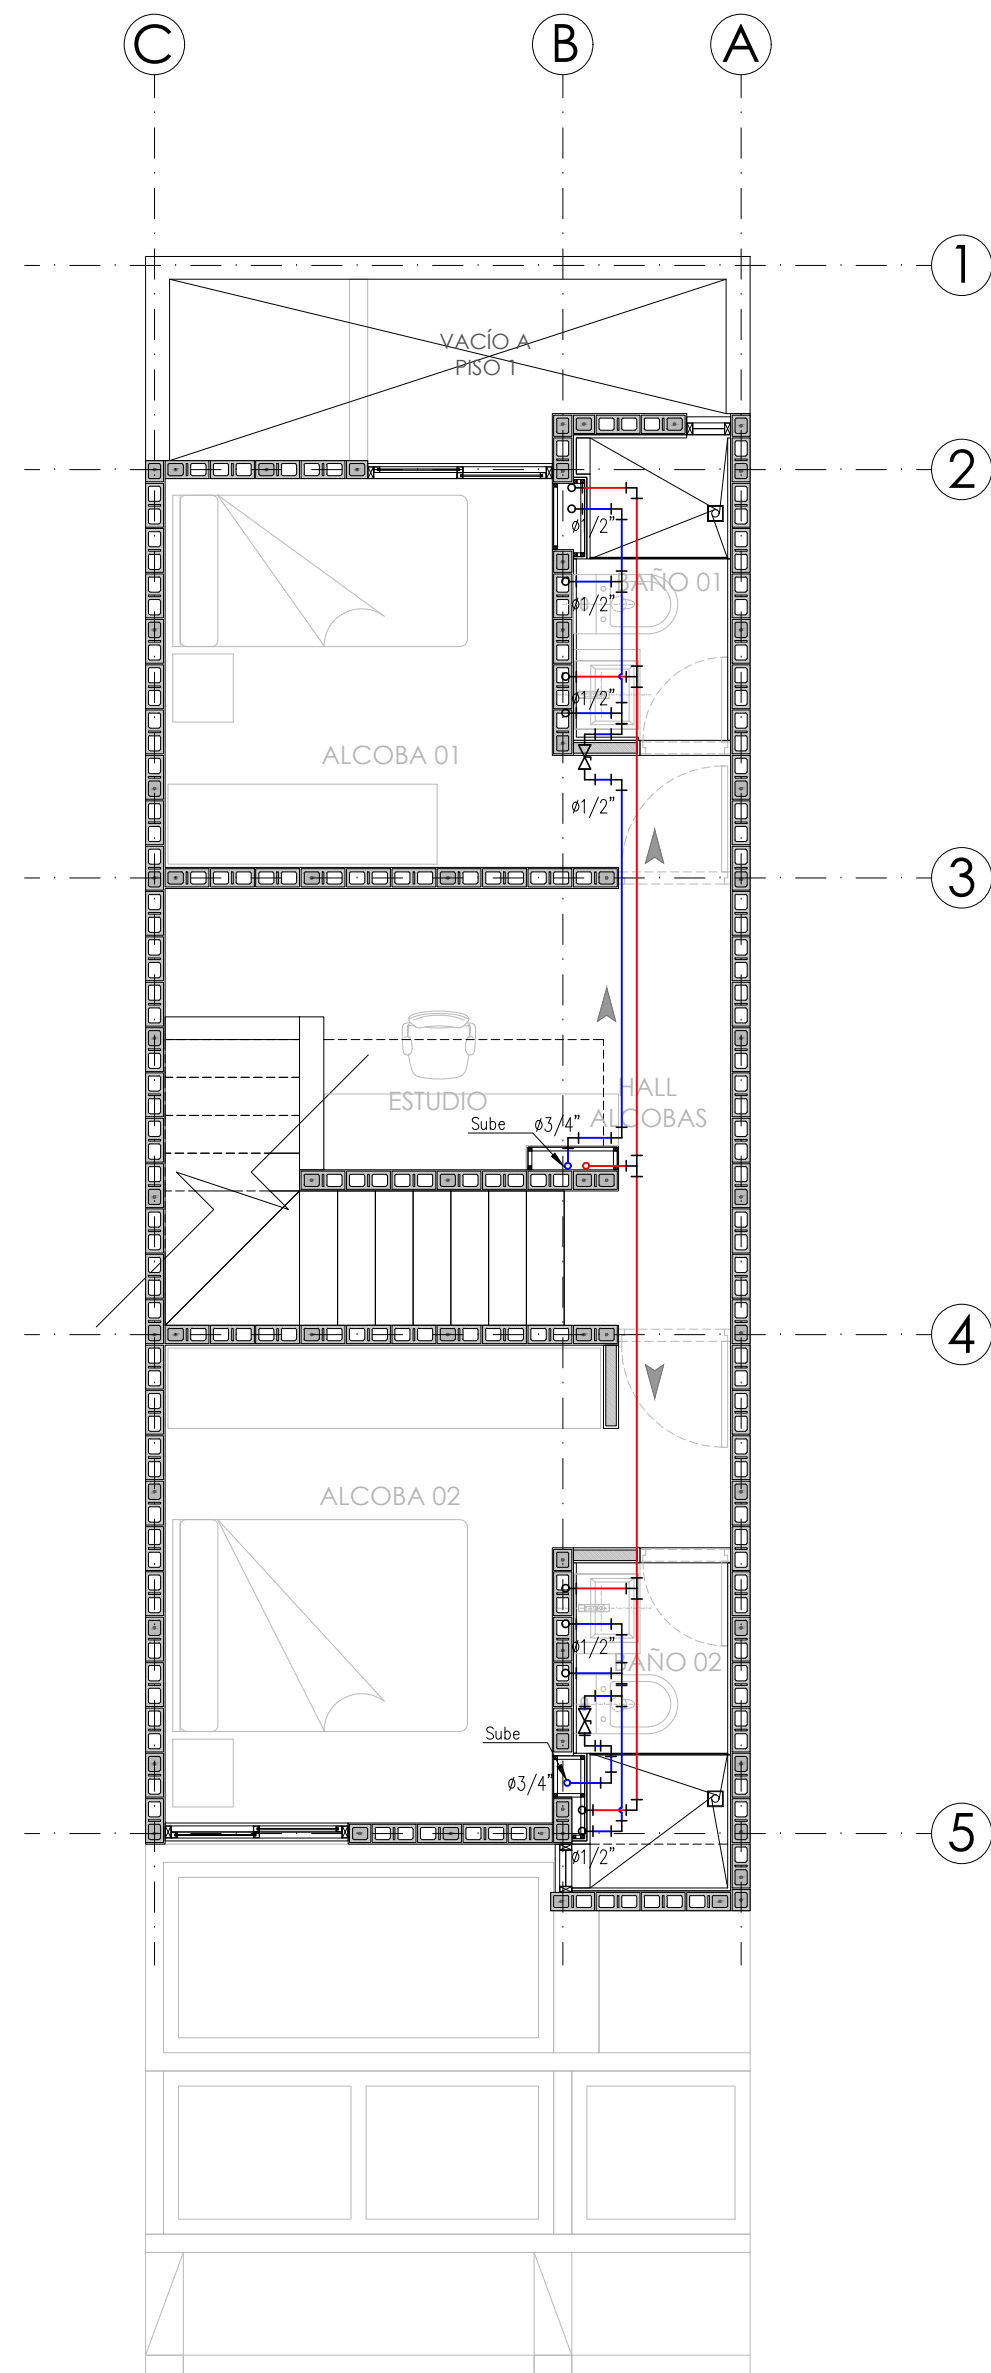

INSTALACIÓN HIDRÁULICA PISO 2 / ESC. 1:50

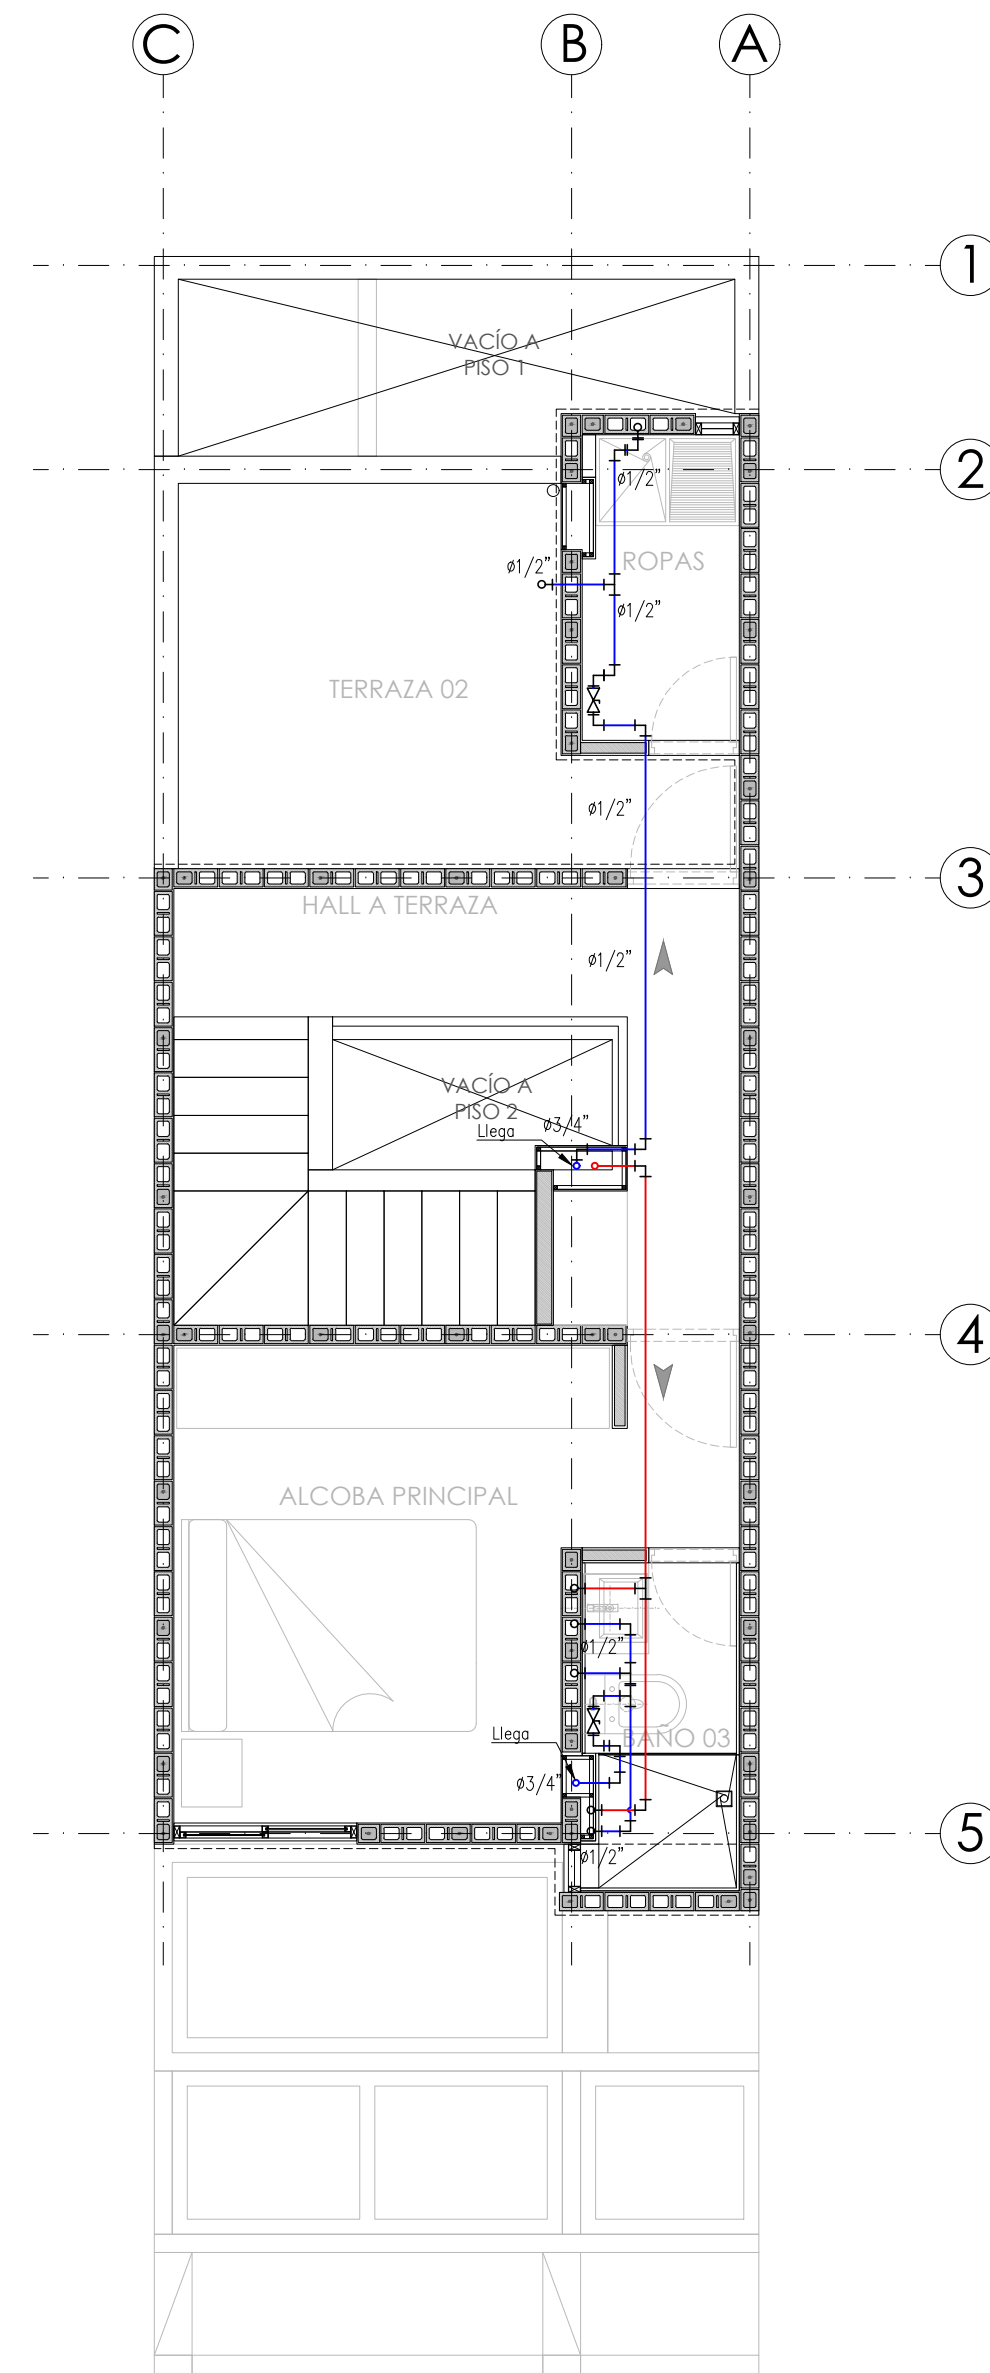

INSTALACIÓN HIDRÁULICA PISO 3 / ESC. 1:50

CONVENCIONES
— LINEA AGUA FRIA
— LINEA AGUA CALIENTE
— LINEA DE GAS
(M) MEDIDOR
⊙ MEDIDOR RED DE GAS