




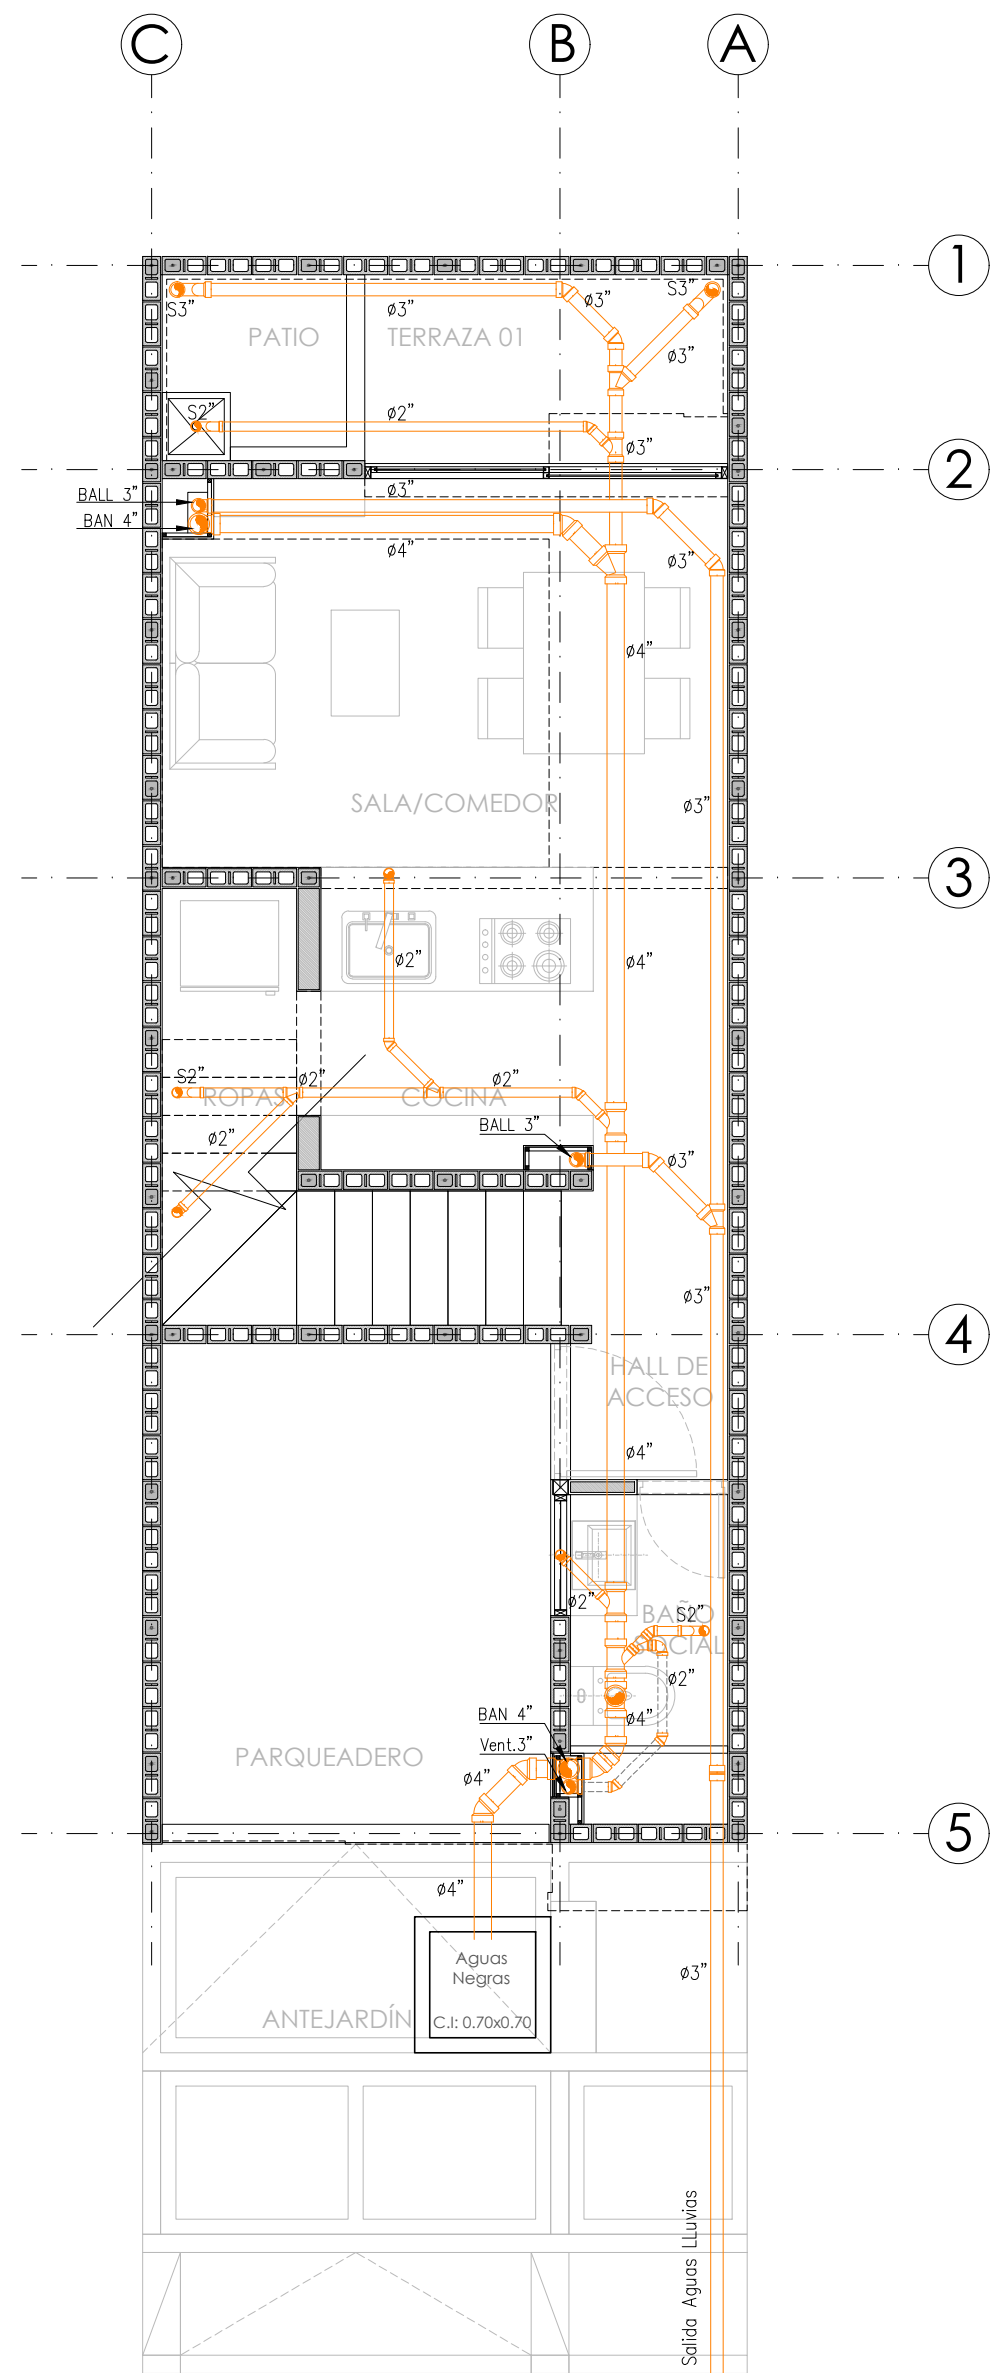


INSTALACIÓN SANITARIA PISO 1 / ESC. 1:50

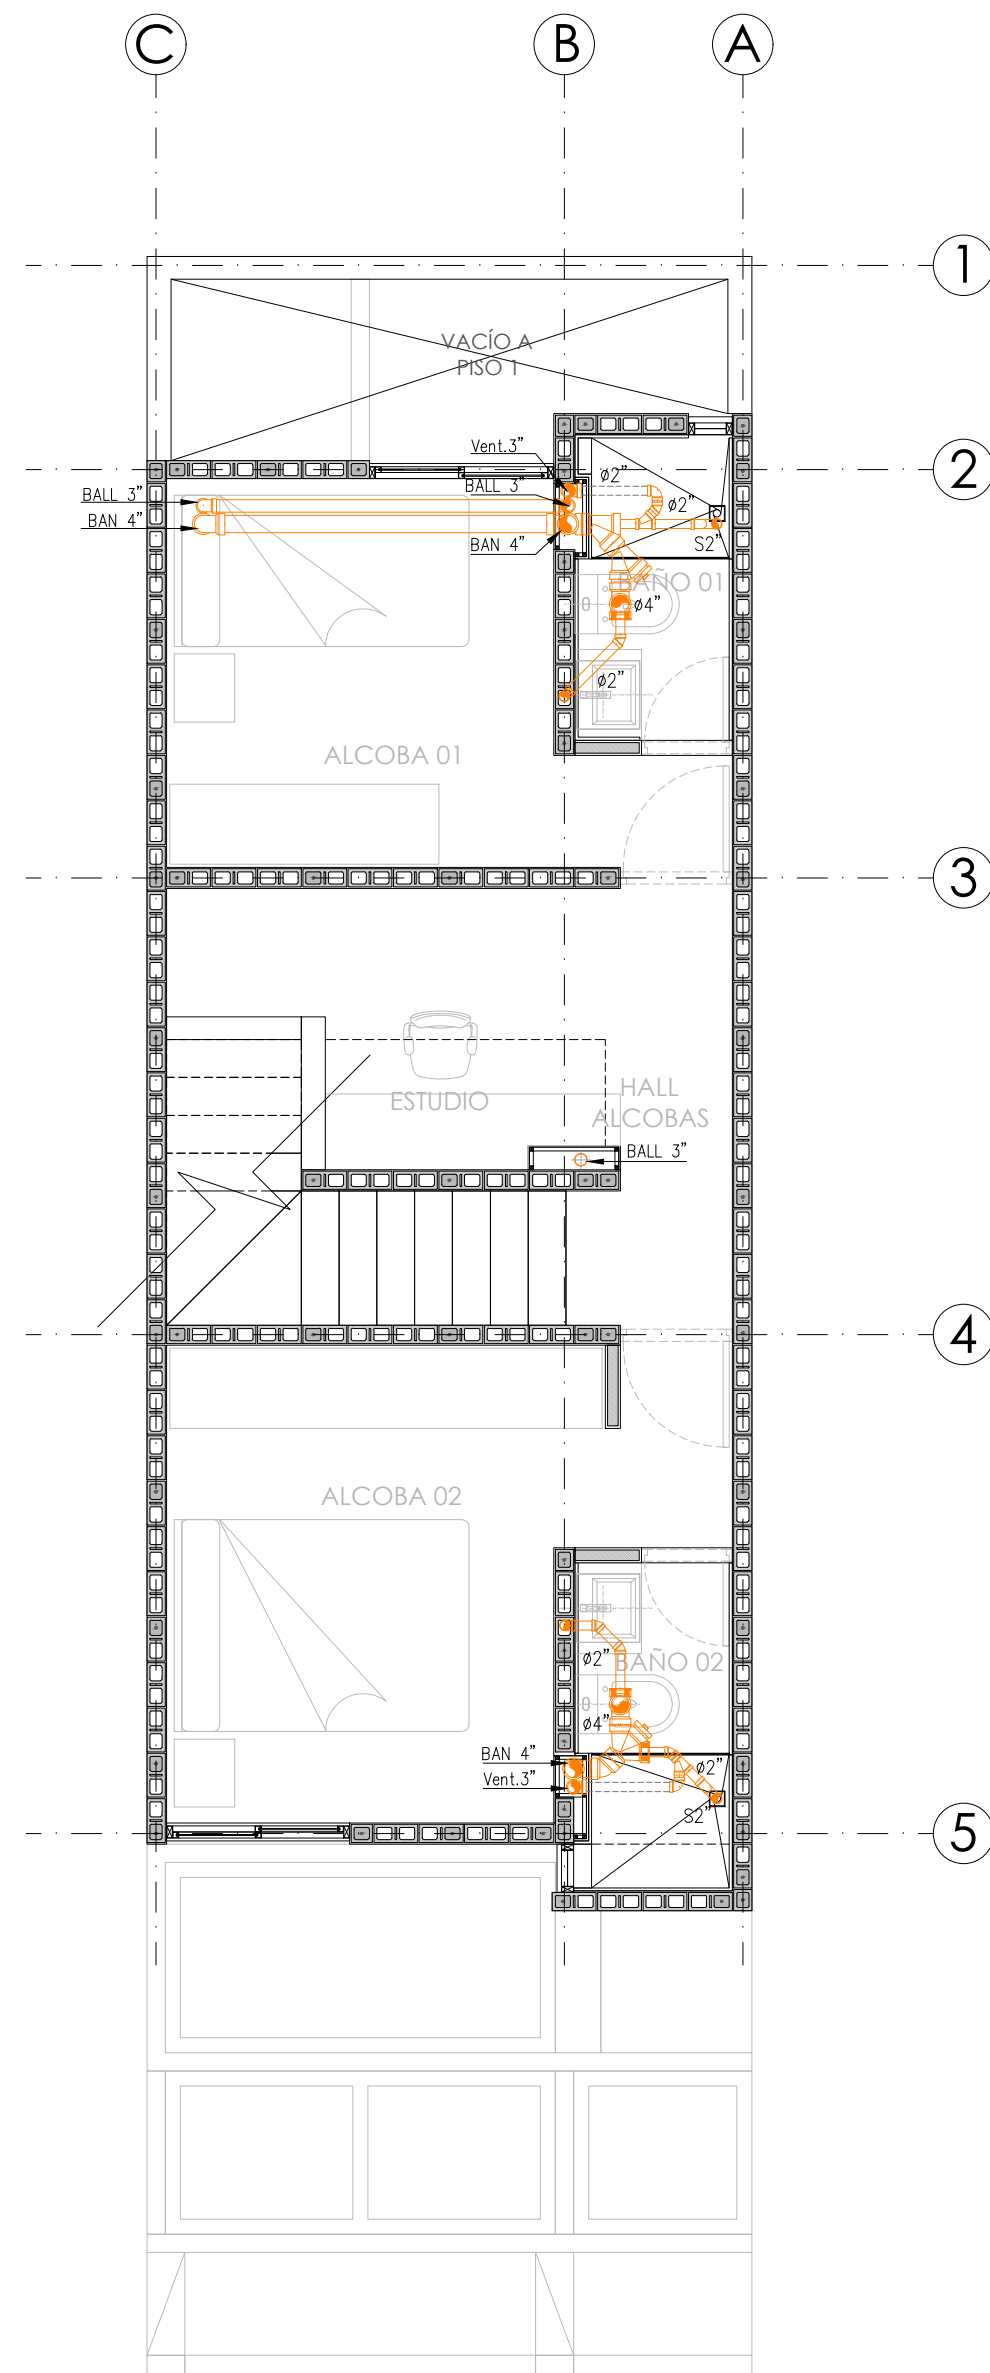

INSTALACIÓN SANITARIA PISO 2 / ESC. 1:50

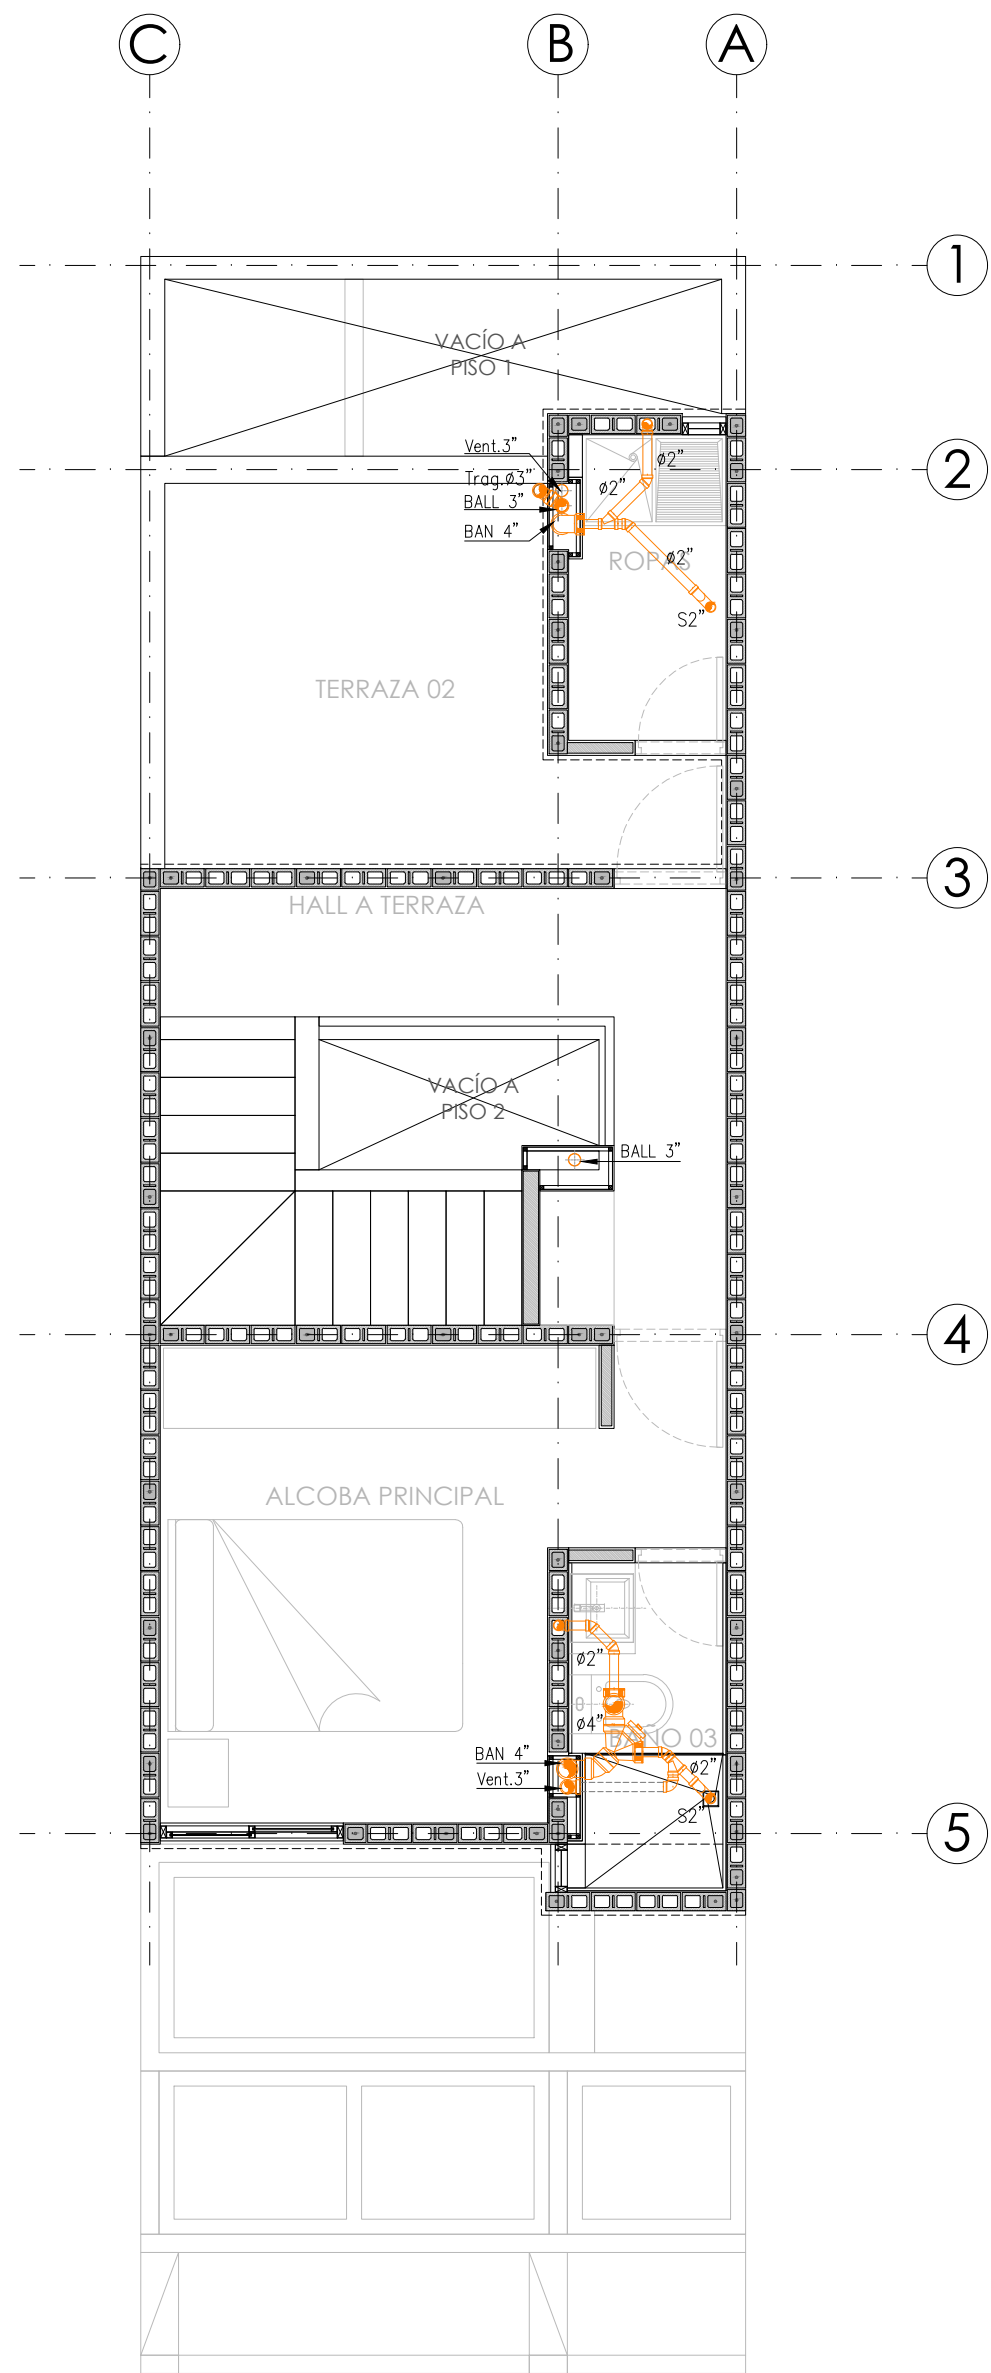

INSTALACIÓN SANITARIA PISO 3 / ESC. 1:50

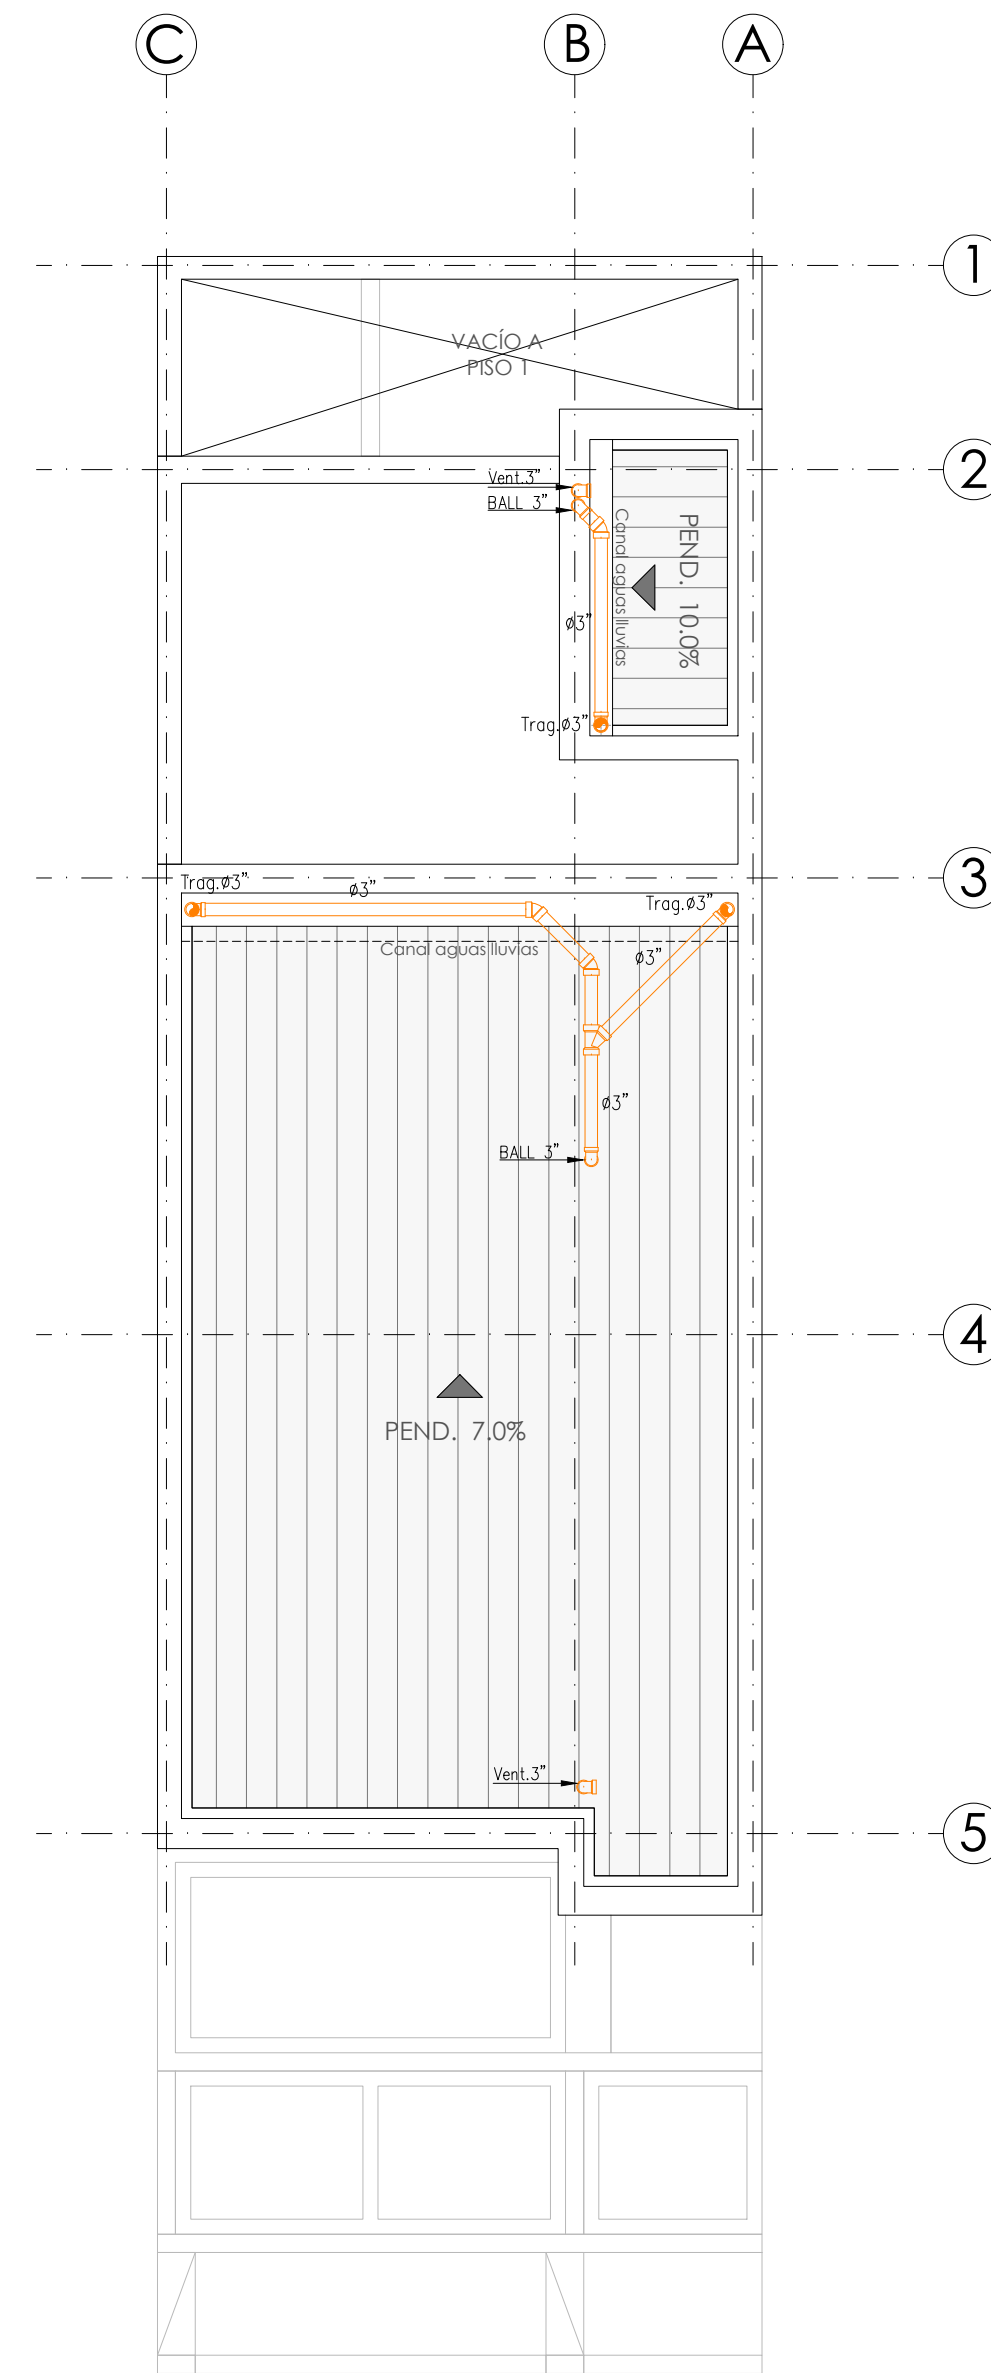

INSTALACIÓN SANITARIA CUBIERTA / ESC. 1:50

12		03 - II - 2021 ESC. INDICADA	
PLANO ARQ.			
OBSERVACIONES			
PROPIETARIO	SUDOL SOLUCIONES URBANÍSTICAS COLOMBIA		
CONTENIDO	INSTALACIÓN SANITARIA PISO 1 INSTALACIÓN SANITARIA PISO 2 INSTALACIÓN SANITARIA PISO 3 INSTALACIÓN SANITARIA CUBIERTA		
DISEÑADORES	DAVID E. ARCILA DANIELLA MELO EIDER M. RODRIGUEZ		
DISEÑA	OBRA CONCEPTUAL		
	M.P. A48382015-110759505		
PROYECTO	SANTA ELENA KM 3 VÍA PASTO DE LA BOLSA		
OIO			