

OBSERVACIONES

PROPIETARIO

SUDOL
SOLUCIONES URBANÍSTICAS COLOMBIA

CONTENIDO

INSTALACIÓN ELÉCTRICA (TOMAS) PISO 1
INSTALACIÓN ELÉCTRICA (TOMAS) PISO 2
INSTALACIÓN ELÉCTRICA (TOMAS) PISO 3

DISEÑADORES


DAVID E. ARCILA
DANIELLA MELO
EIDER M. RODRIGUEZ

DISEÑA


OBRA CONCEPTUAL
M.P. 448582015-10705905

PROYECTO


SANTA ELENA
KM 3 VÍA PASTO DE LA BOLSA

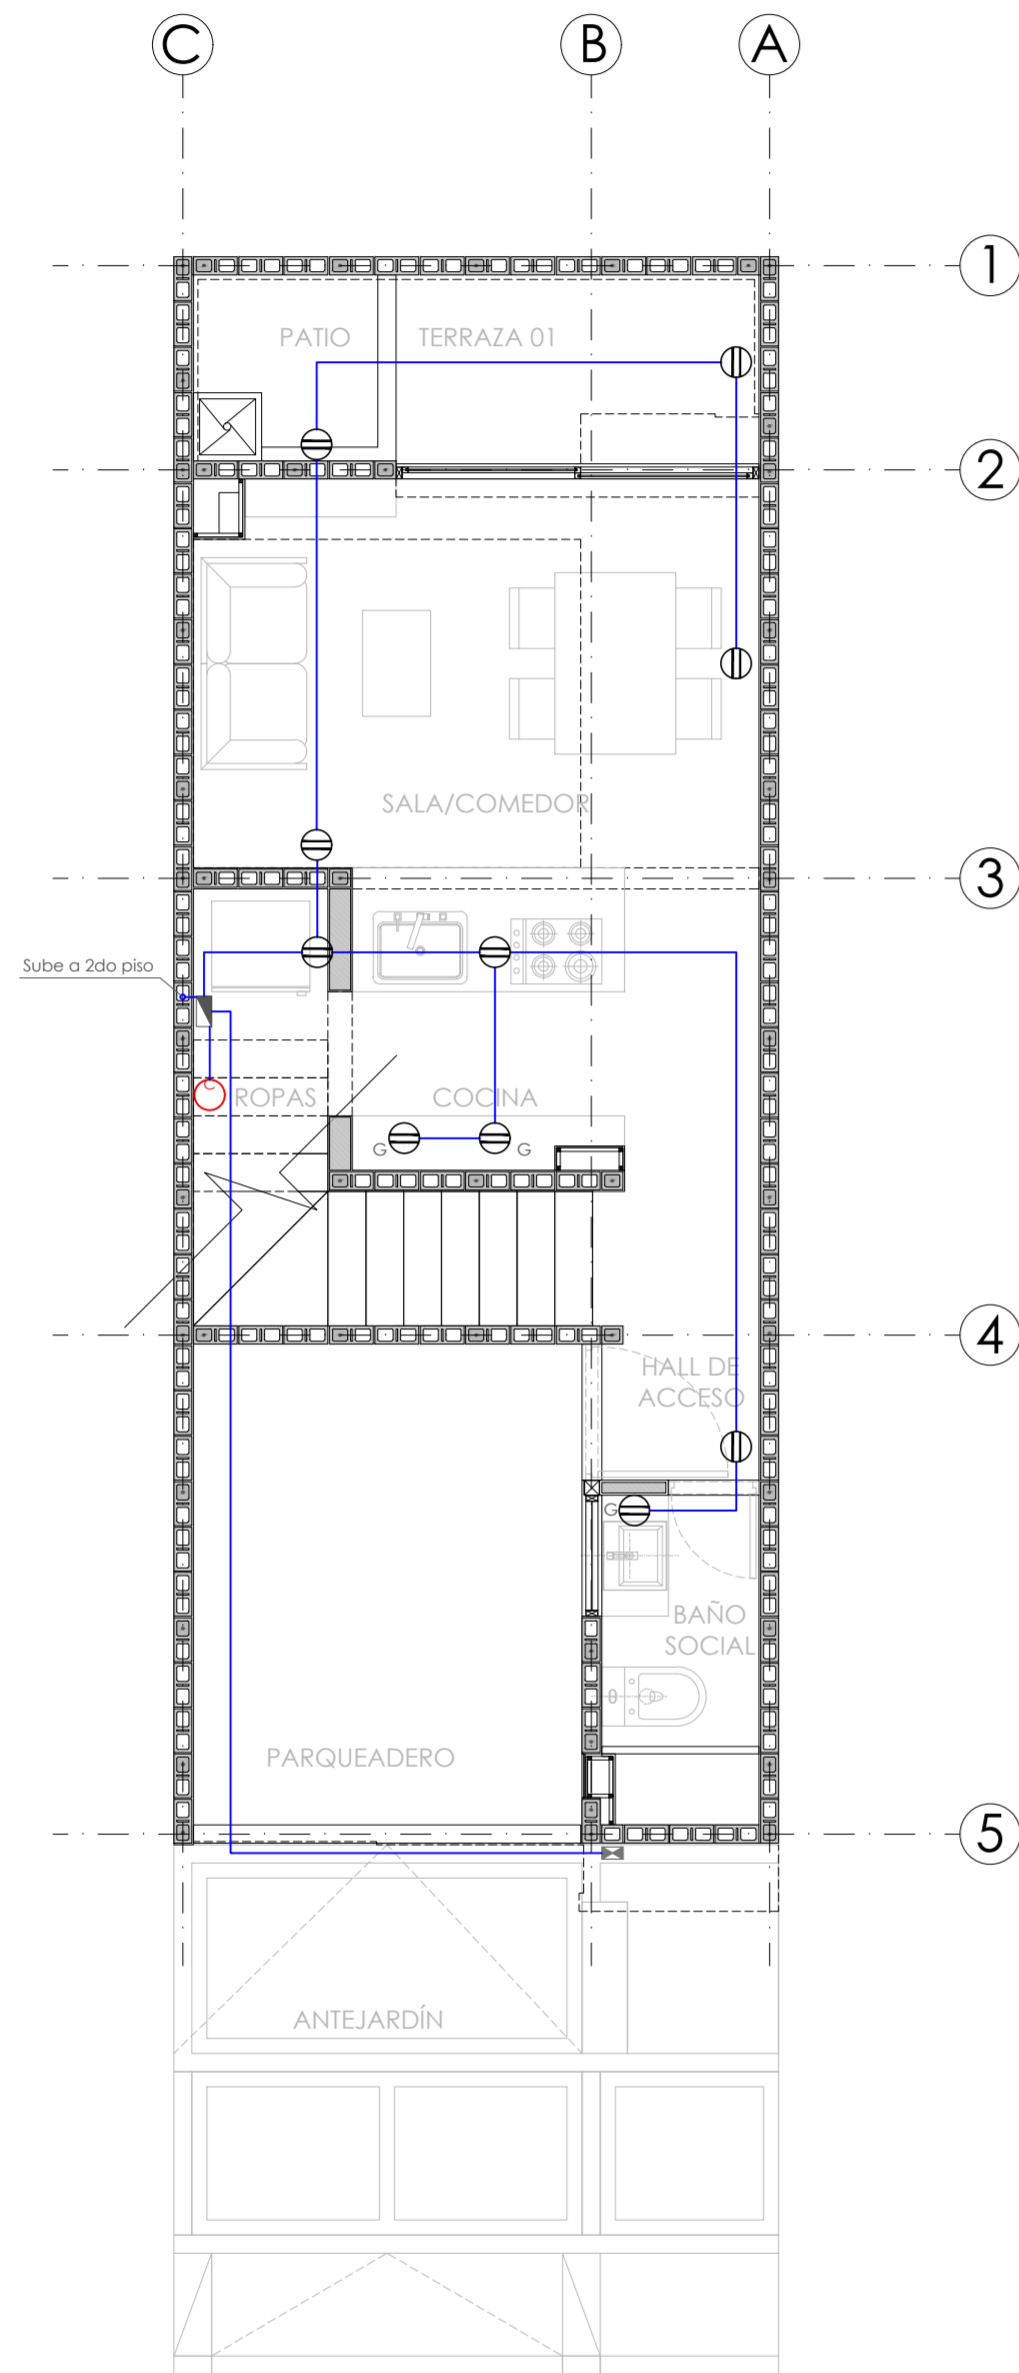

INSTALACIÓN ELÉCTRICA (TOMAS) PISO 1 / ESC. 1:50

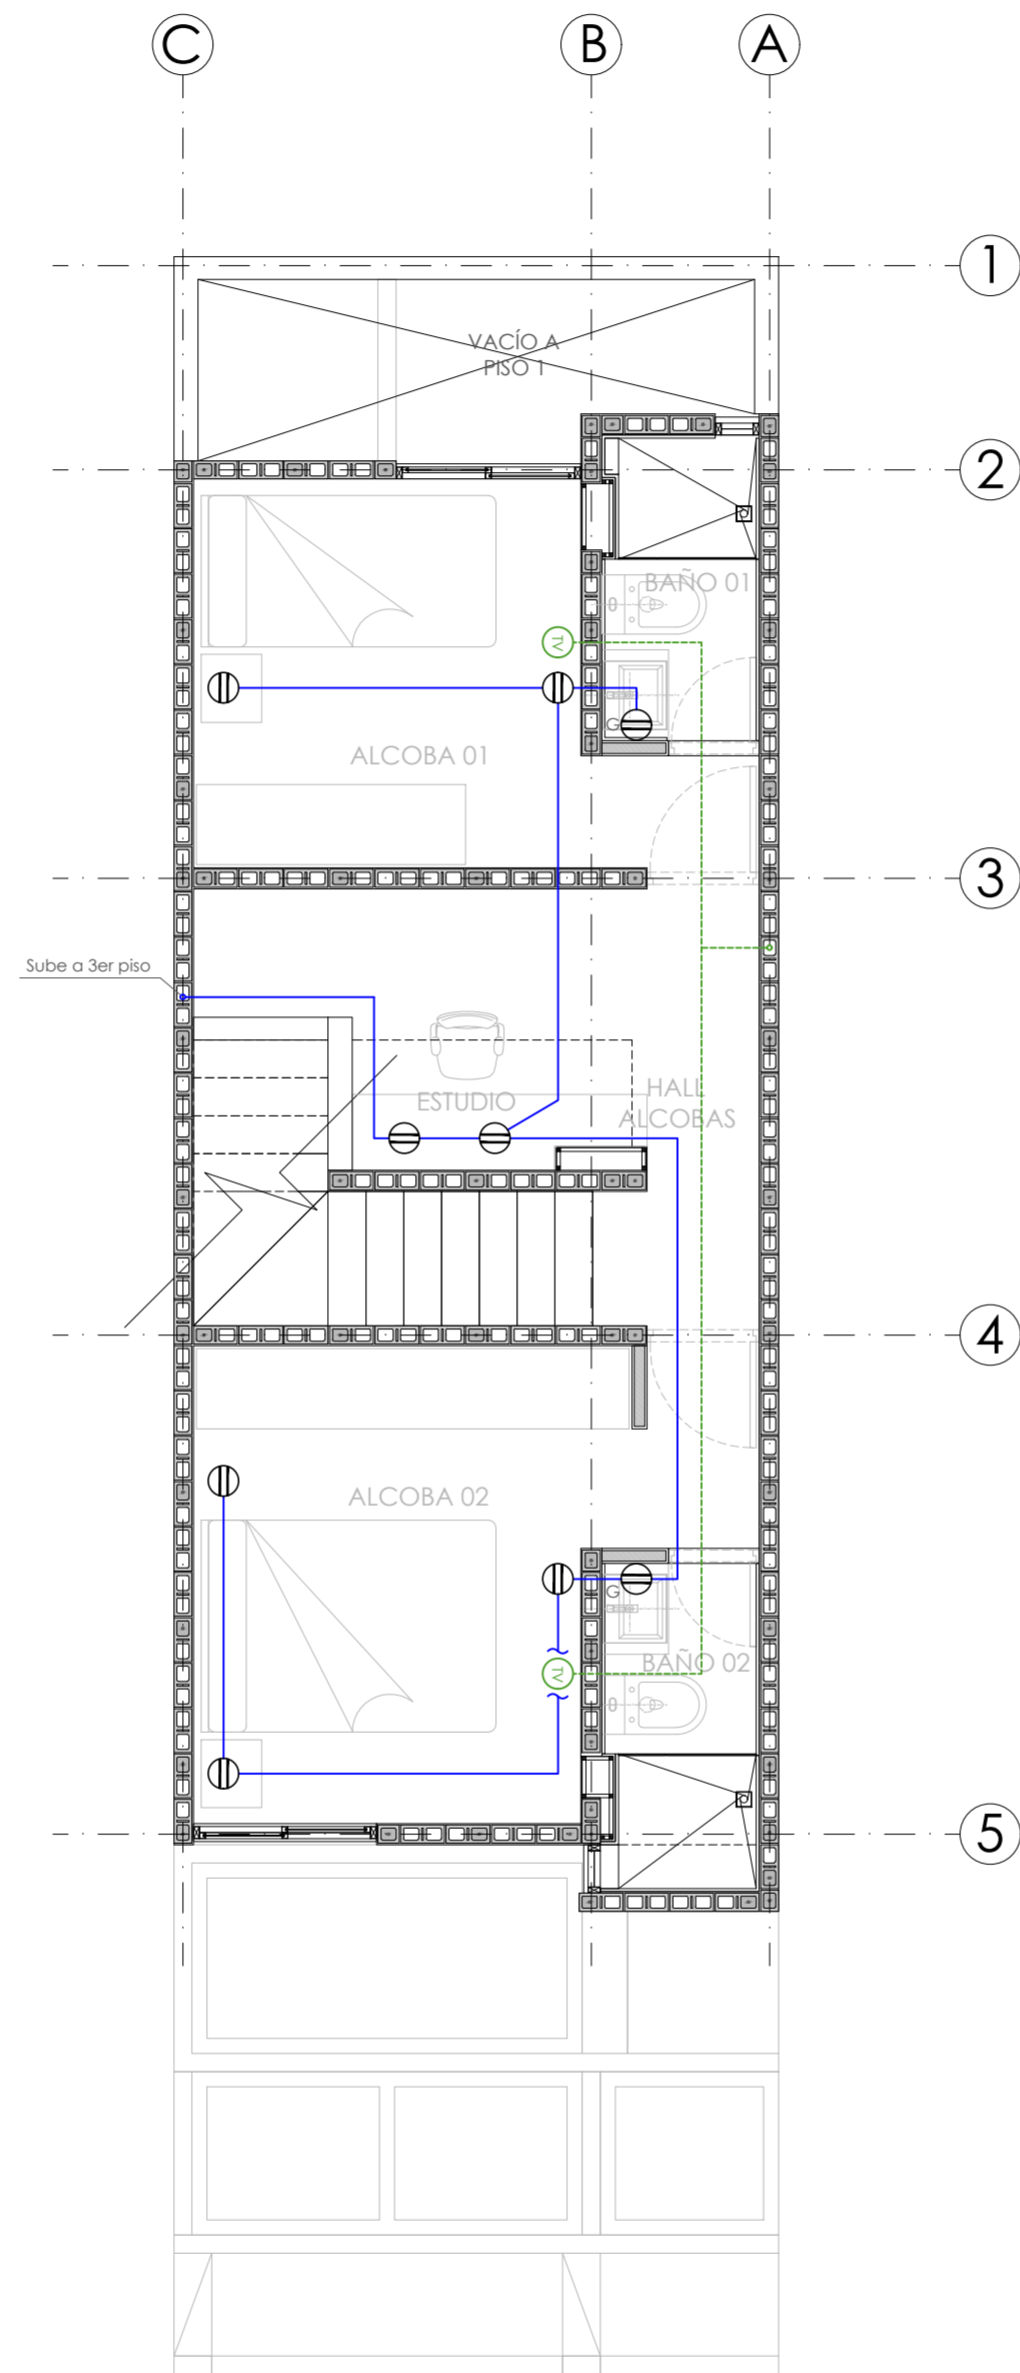

INSTALACIÓN ELÉCTRICA (TOMAS) PISO 2 / ESC. 1:50

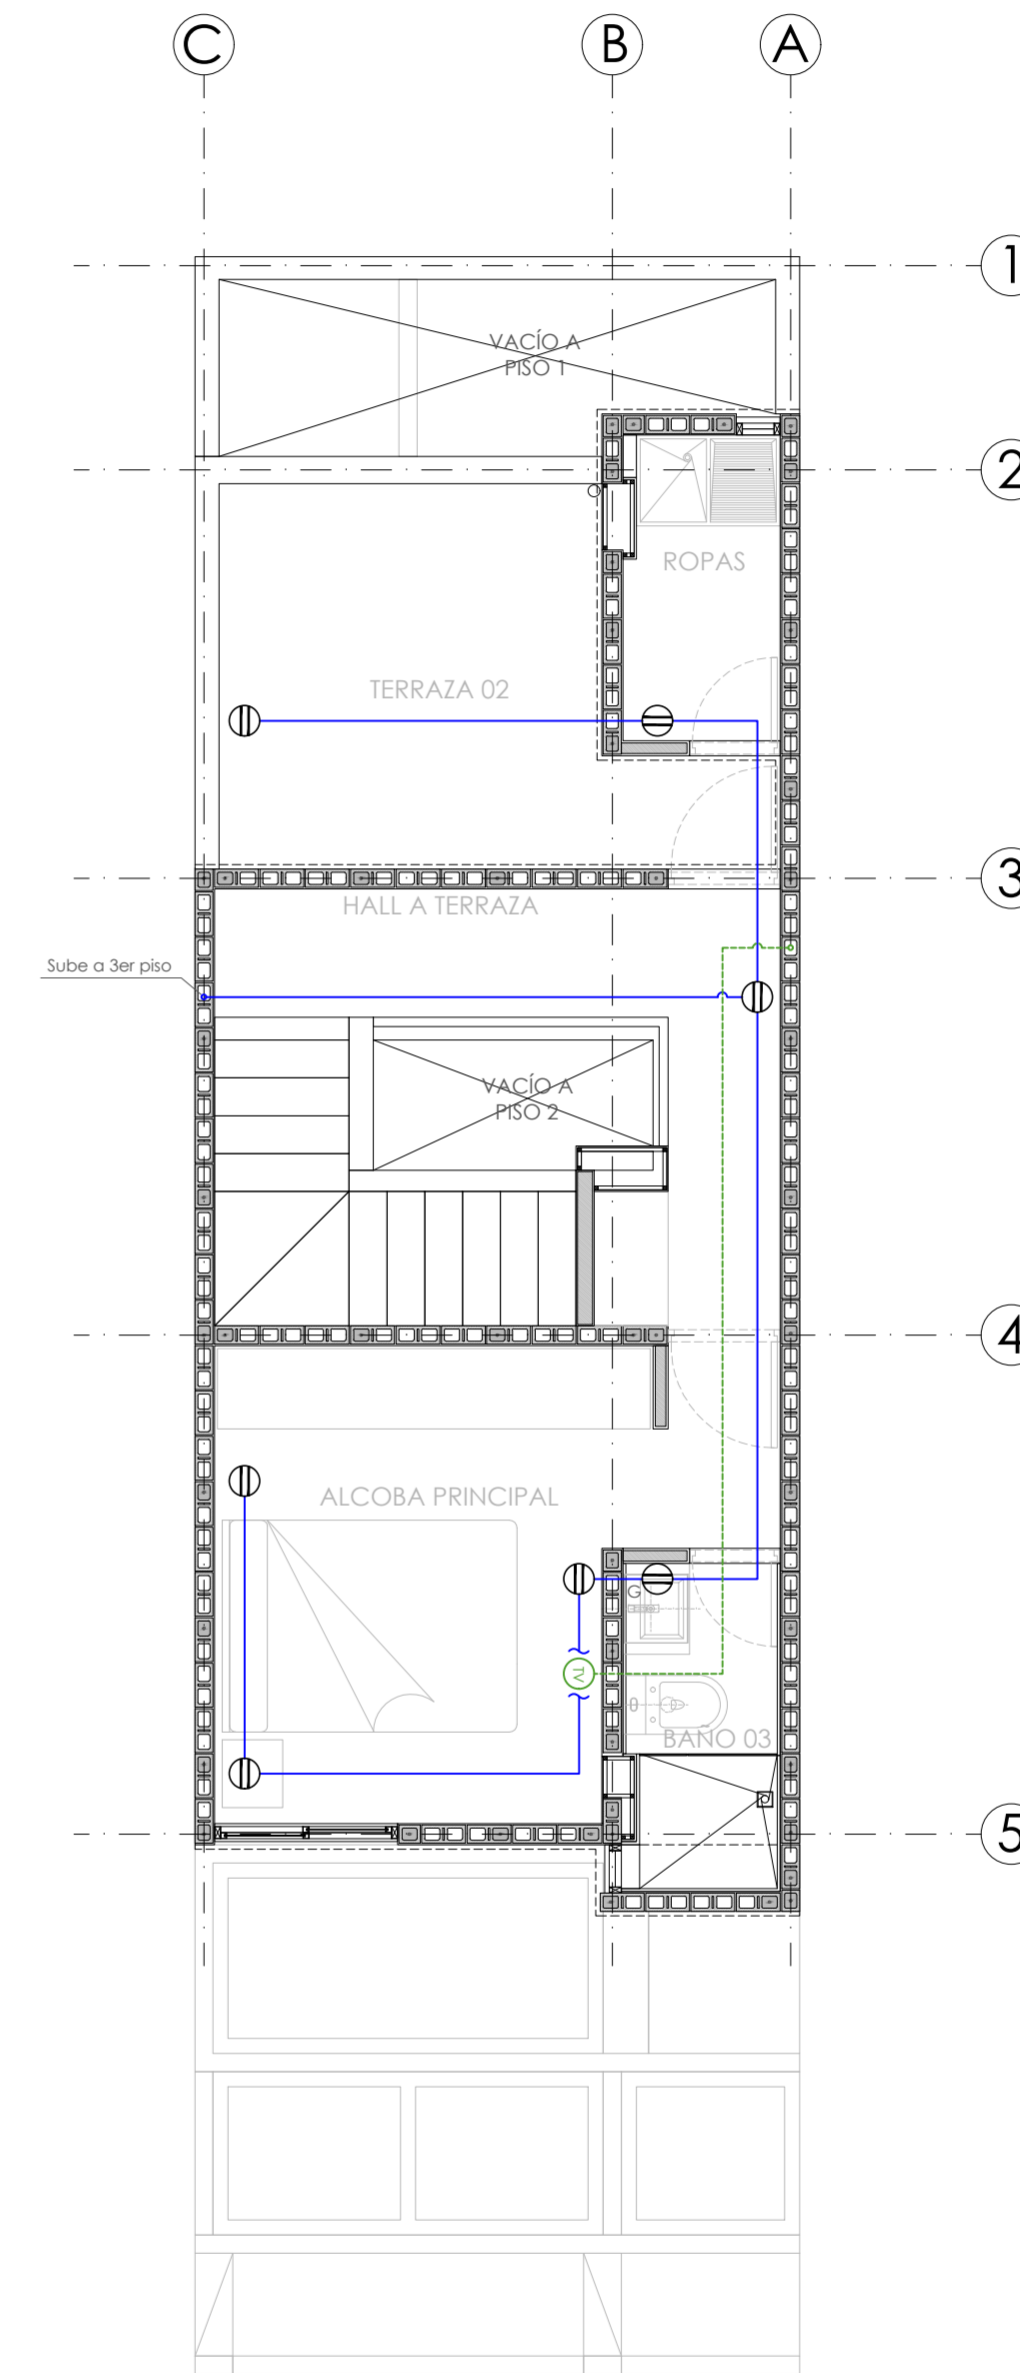

INSTALACIÓN ELÉCTRICA (TOMAS) PISO 3 / ESC. 1:50

CONVENCIONES	
	TUBERIA POR CIELO
	TUBERIA POR PISO
	TUBERIA TELEVISION
	LINEA DE COMANDO
	CONTADOR
	TABLERO
	APAGADOR SENCILLO
	APAGADOR DOBLE
	APAGADOR CONMUTABLE
	APAGADOR CONMUTABLE DOBLE
	TOMACORRIENTE
	TOMACORRIENTE GFCI
	BALA TIPO LED (CIELO)
	LUMINARIA TIPO APLIQUE
	TOMA SALIDA DE TELEVISION
	CALENTADOR